




Voorgevel - Blok 1

1: 100




Achtergevel - Blok 1

1: 100

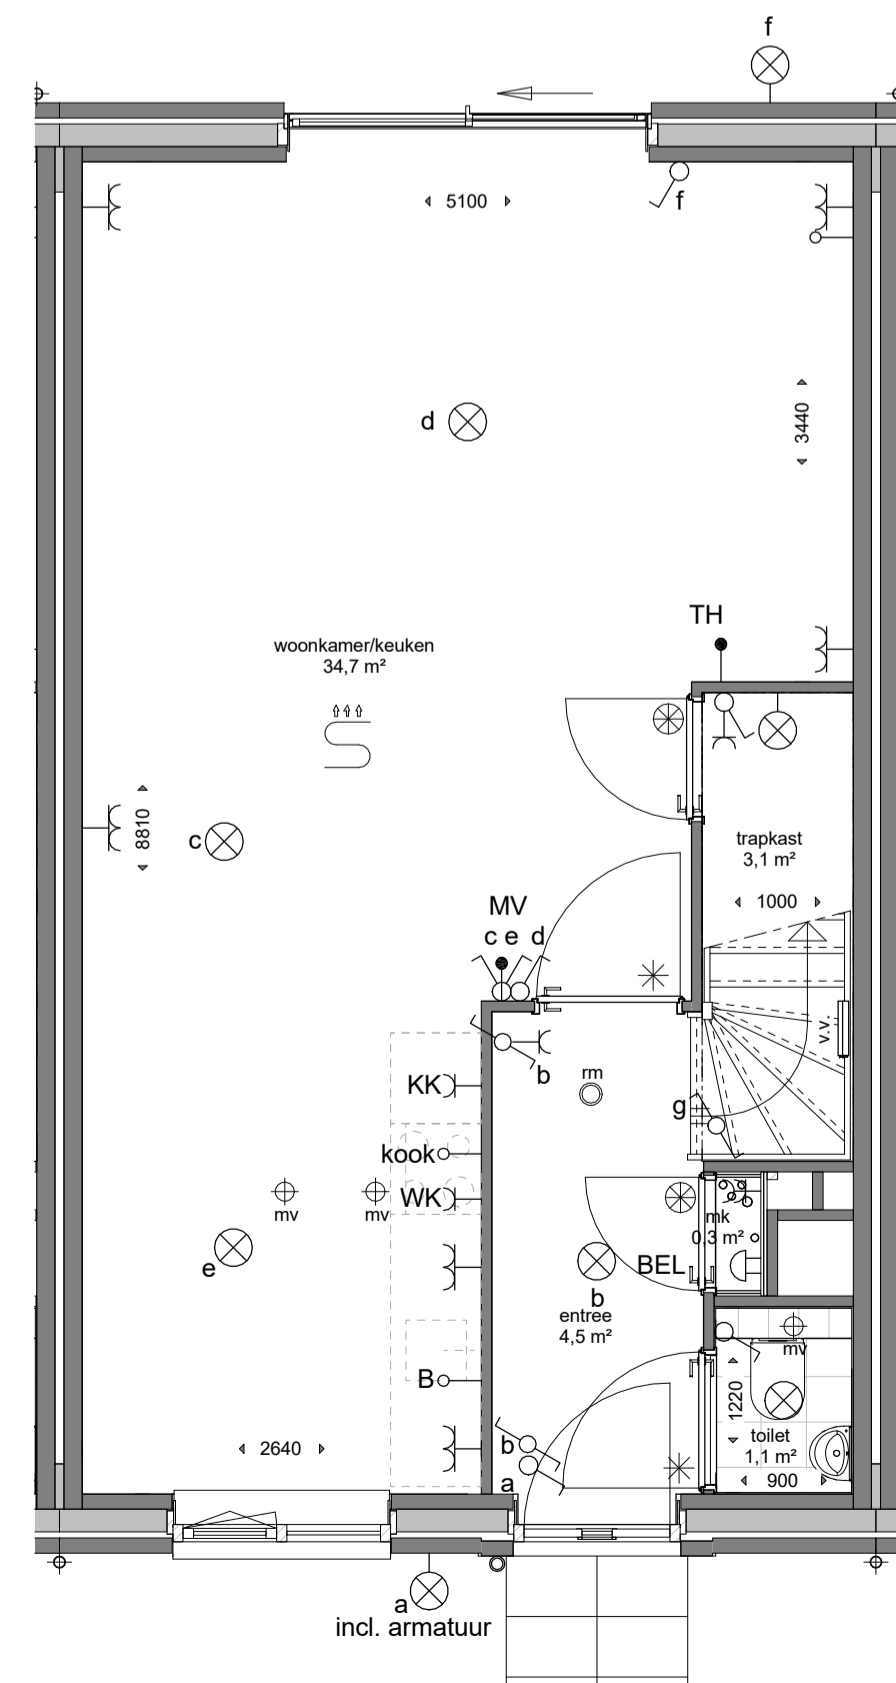


Beganegrond

1: 50

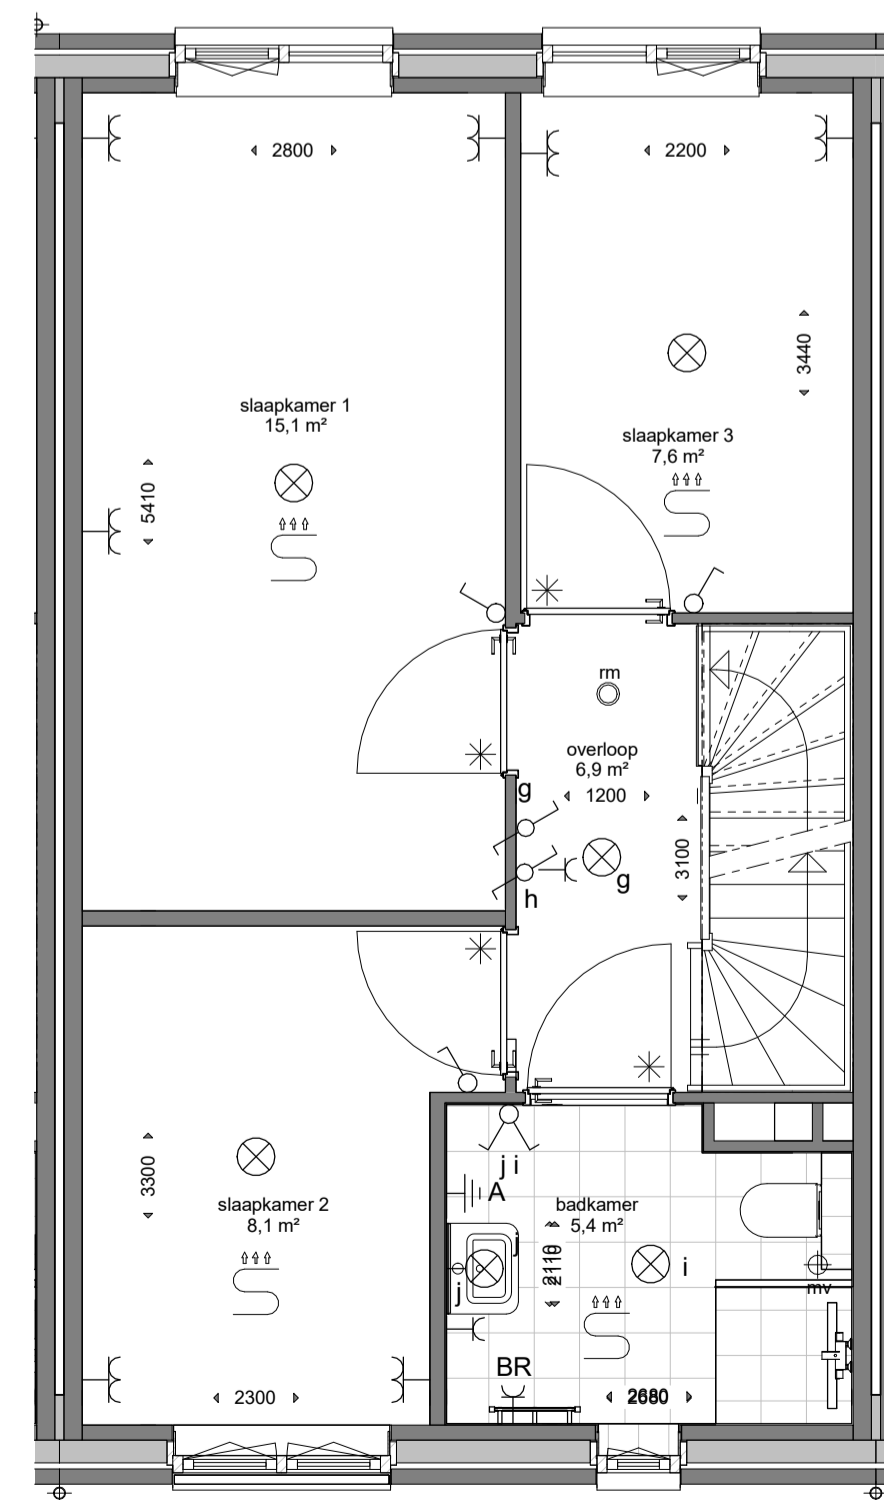


1e Verdieping

1: 50

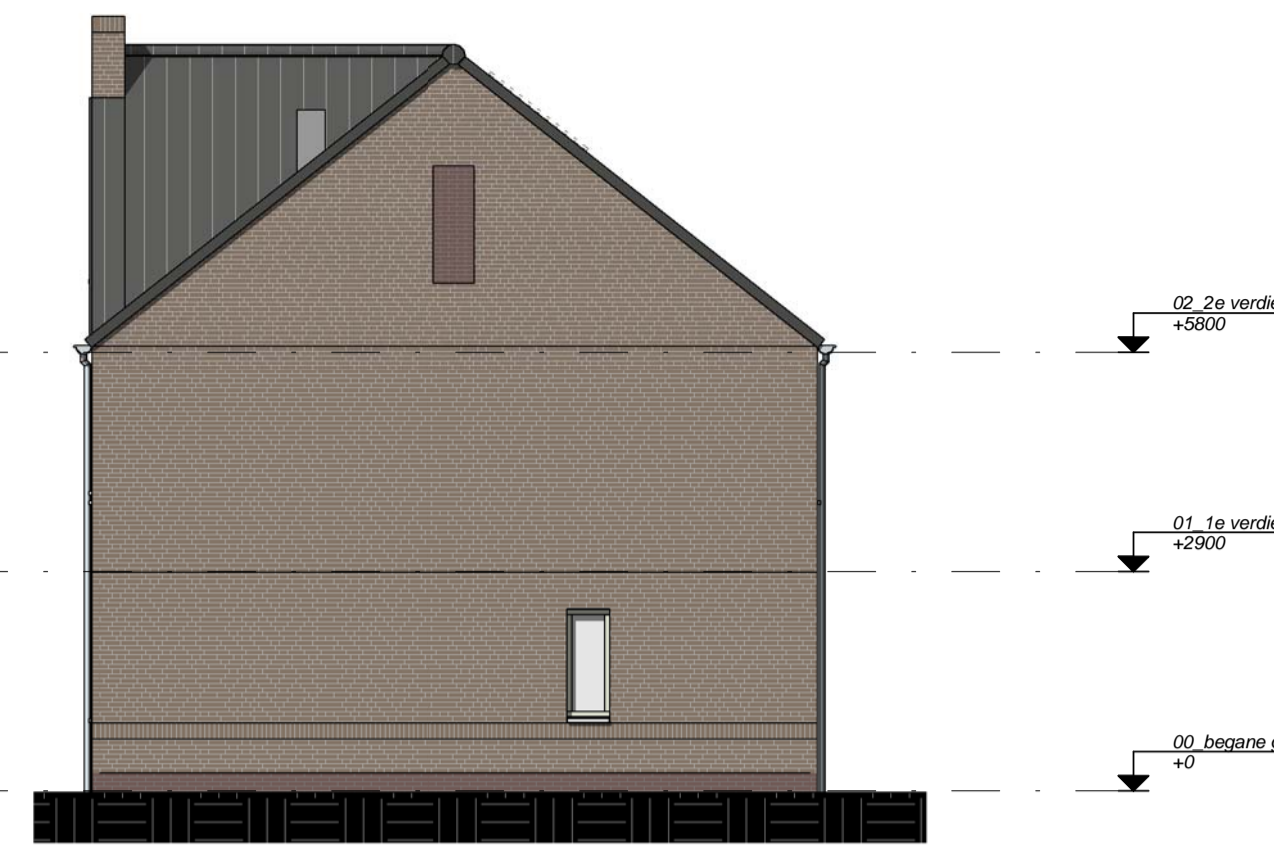


Rechterzijgevel - Blok 1

1: 100

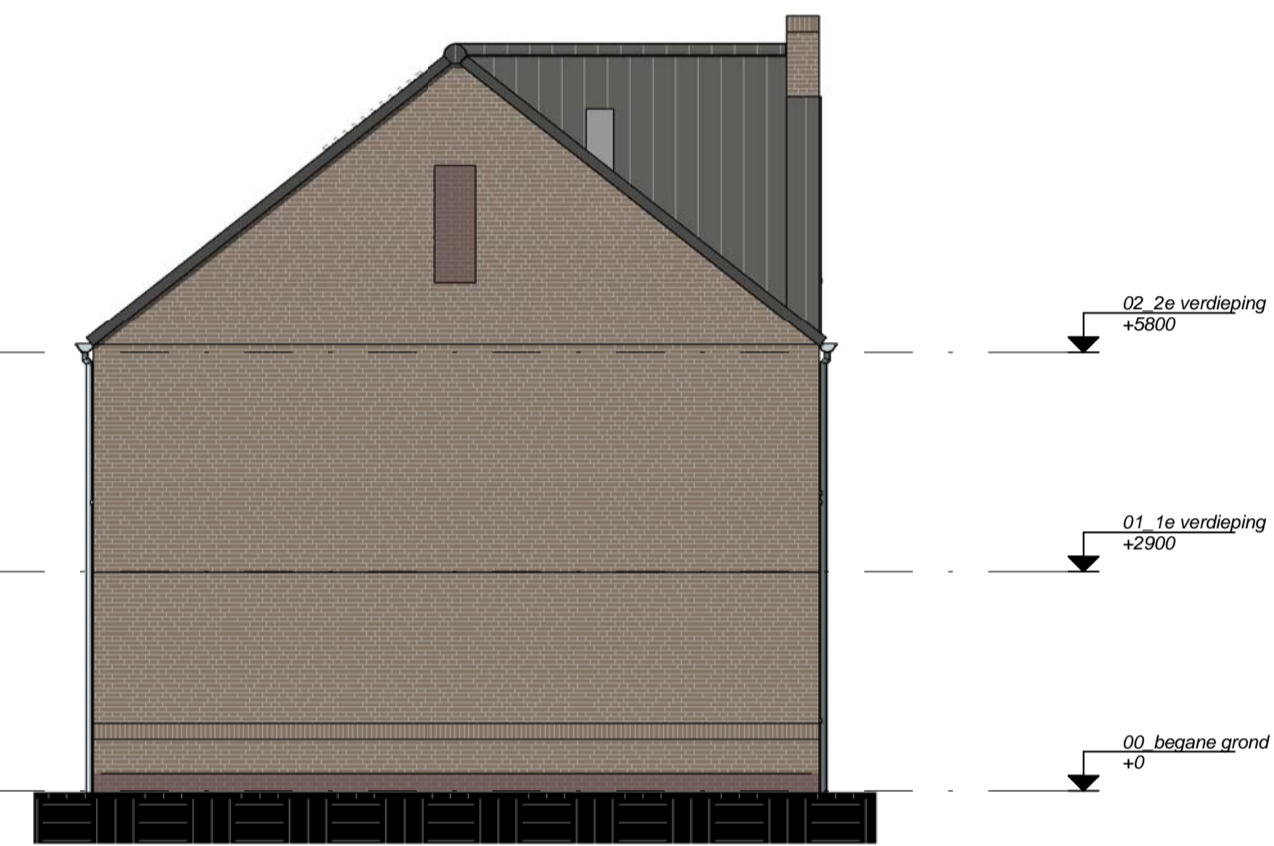


Linkerzijgevel - Blok 1

1: 100

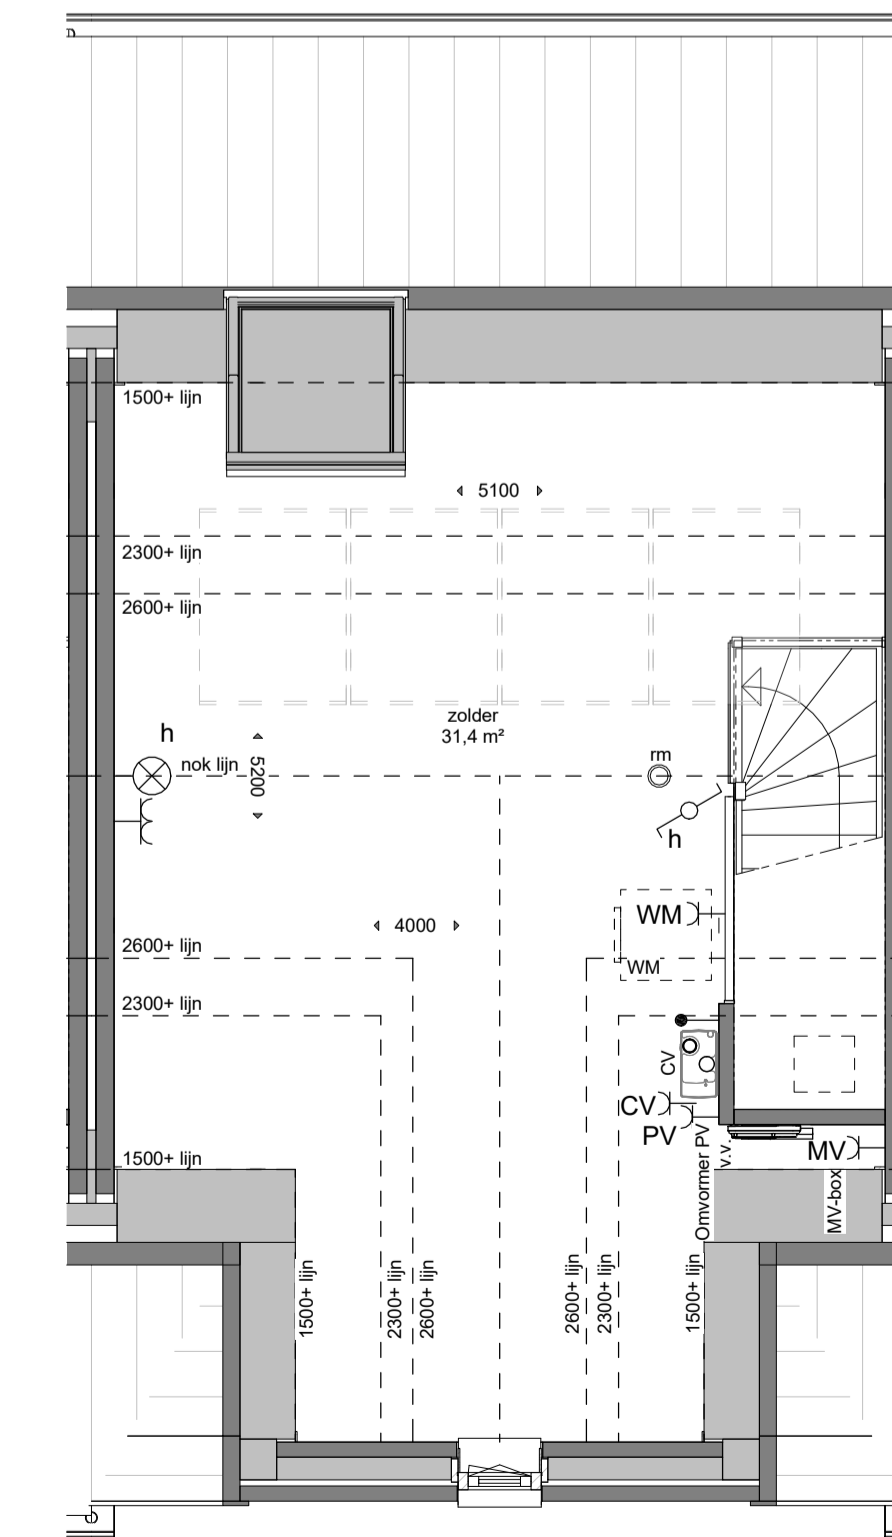

2e Verdieping

1: 50

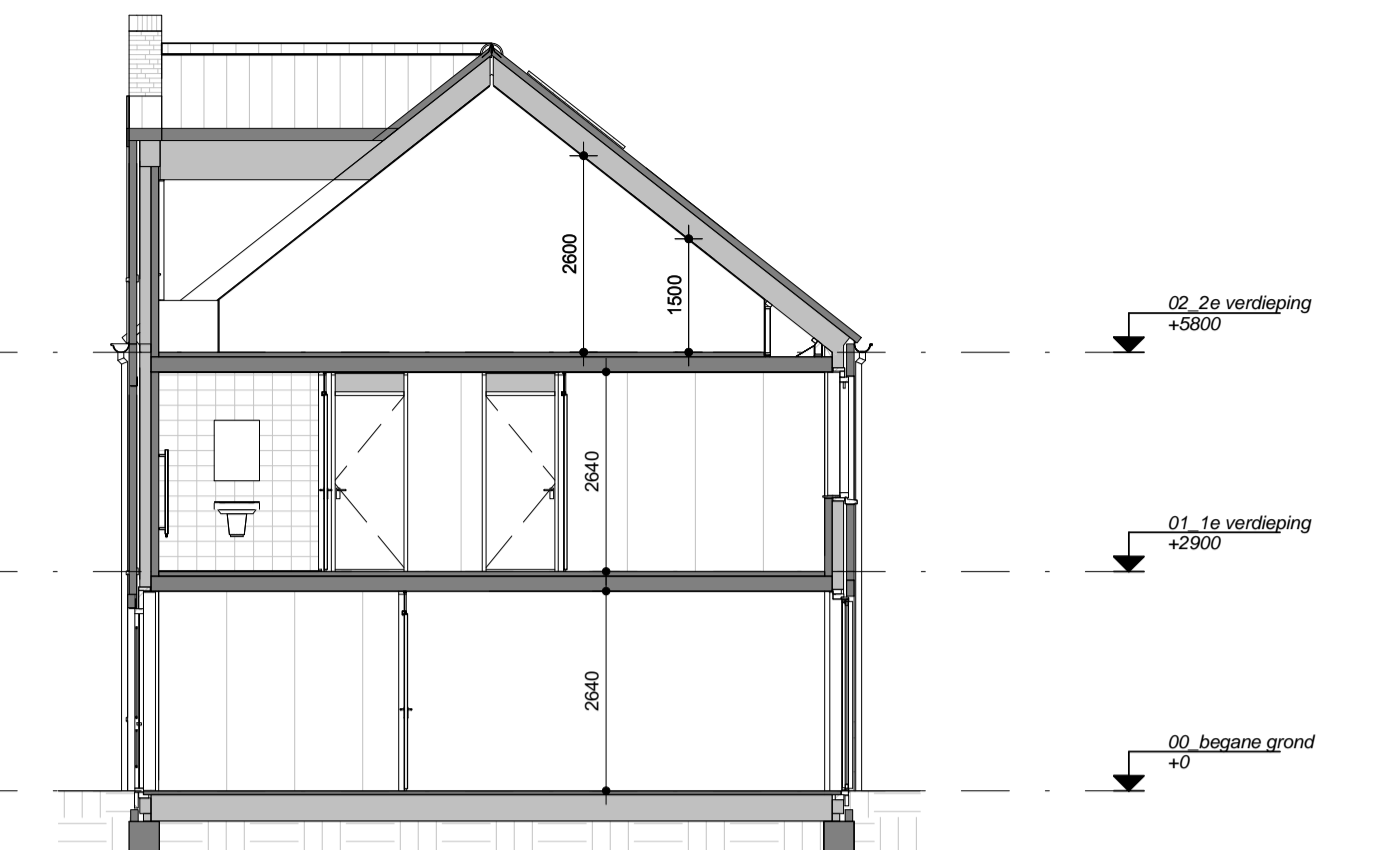

Doorsnede A3

1: 100

- (combi-)wandcontactdozen i.c.m. schakelaars (1050+P)
- wandcontactdozen boven keukenblad (1200+P)
- schakelaar lichtpunt toilet (±1350+P op horizontale voeg tegelwerk)

- dubbele wandcontactdoos (ca. 300+P)
- enkele wandcontactdoos (ca. 300+P)
- enkele wandcontactdoos t.b.v. CV-ketel
- enkele wandcontactdoos t.b.v. mechanische ventilatie-unit
- enkele wandcontactdoos t.b.v. wasmachine (ca. 1050+P)
- enkele wandcontactdoos t.b.v. omvormer PV panelen (ca. 1050+P)
- enkele wandcontactdoos t.b.v. wasemkap en verlichting (ca. 2250+P)
- enkele wandcontactdoos t.b.v. koelkast (ca. 70+P)
- onbedrade aansluiting t.b.v. boiler (ca. 300+P)
- onbedrade aansluiting t.b.v. gasaansluiting (ca. 800+P)
- onbedrade aansluiting t.b.v. vonkontsteking (ca. 70+P)
- bedrade aansluiting t.b.v. mechanische ventilatie (ca. 1500+P)
- bedrade aansluiting t.b.v. thermostaat (ca. 1500+P)
- onbedrade aansluiting / "loze leiding" (ca. 300+P)
- enkele wandcontactdoos t.b.v. badkamerradiator

PV panelen zijn indicatief op de tekeningen aangegeven. Plaatsing (en aantal) op de voor- of achtergevel variërend i.v.m. ligging en uitkomst EPC-berekening.

- ⊗ plafondlichtpunt excl. armatuur
- ⊗ (buiten-)wandlichtpunt excl. armatuur (2100+P)
- ⊗ enkele schakelaar lichtpunt (1050+P)
- ⊗ dubbele schakelaar lichtpunt (1050+P)
- ⊗ wisselschakelaar lichtpunt (1050+P)
- ⊙ bedrukker (1200+P)
- ⊕ deurbel
- ⊕ centraal aardpunt
- ⊗ binnendeur met bovenlicht (glas)
- ⊗ binnendeur met bovenpaneel (plaatmat.)
- MV-box ⊗ mechanische ventilatie-unit
- CV ⊗ CV-ketel
- mv ⊕ afzuigpunt mechanische ventilatie
- WM ⊗ plaatsingsruimte wasmachine
- ro ⊗ rookmelder
- v.v. ⊕ verdelers vloerverwarming (incl. wcd.)
- ⊗ vloerverwarming
- vr ⊗ ventilatierooster (op glas)

projectnr. 0771

DEFINITIEF

Kavel 04 - Type 04a

VK

gewijzigd:	project:	Verkooptekening voor de bouw van 20 woningen "Stelaertshoeve" te Tilburg	opdrachtgever: Dura Vermeer Bouw Zuid BV Pettelaarpark 1 5216 PC 's Hertogenbosch T.073-5288911
a.			getekend: FV / HWW
b.			datum: 02-06-2017
c.			proj. leider: Dhr. F. Verhoeven
d.			dossier nr.: AS
e.			schaal: indicated formaat: A1
f.			E17005 VK.04

