




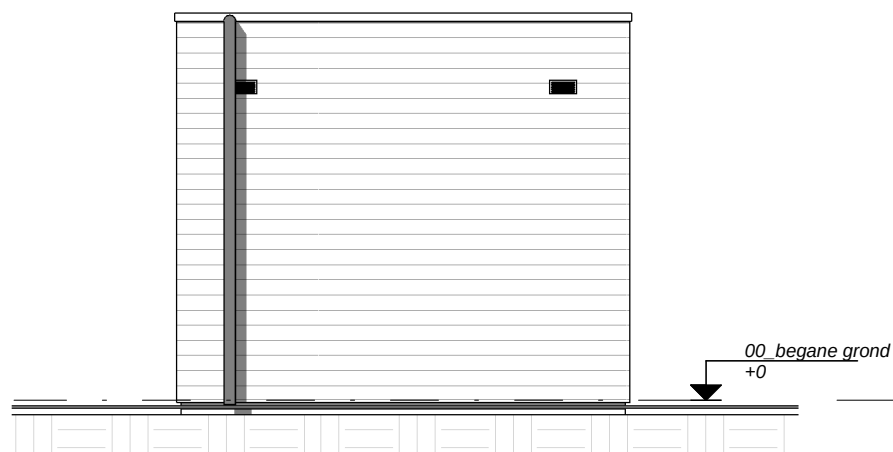


Voorgevel (Tuinzijde)

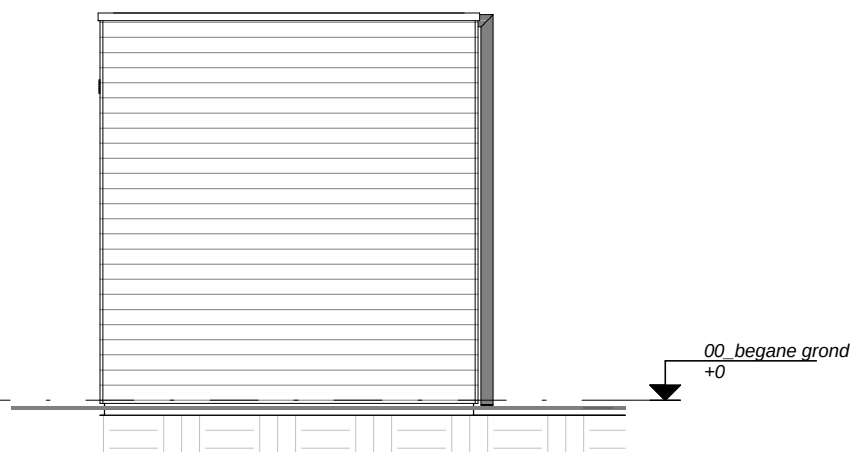


Linkerzijgevel

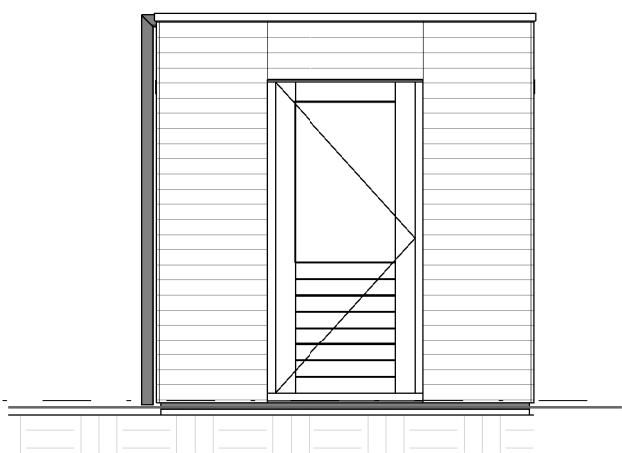

Rechterzijgevel

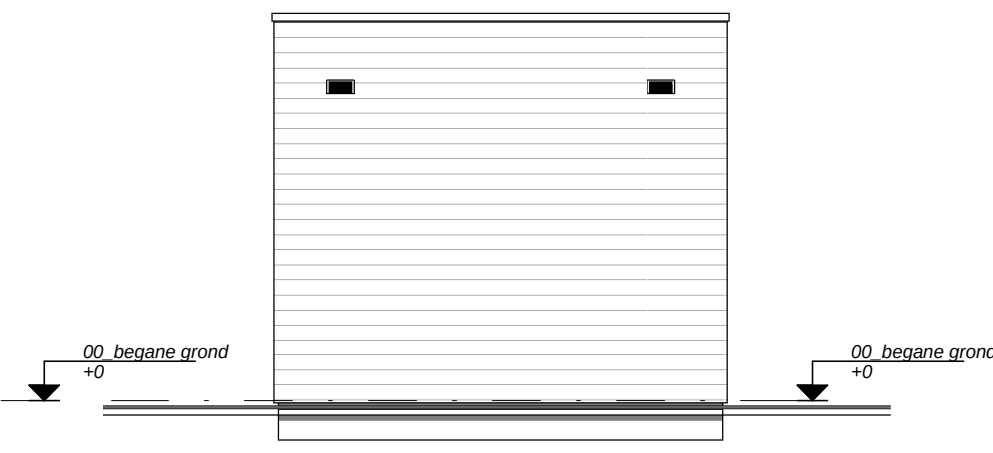

Achtergevel

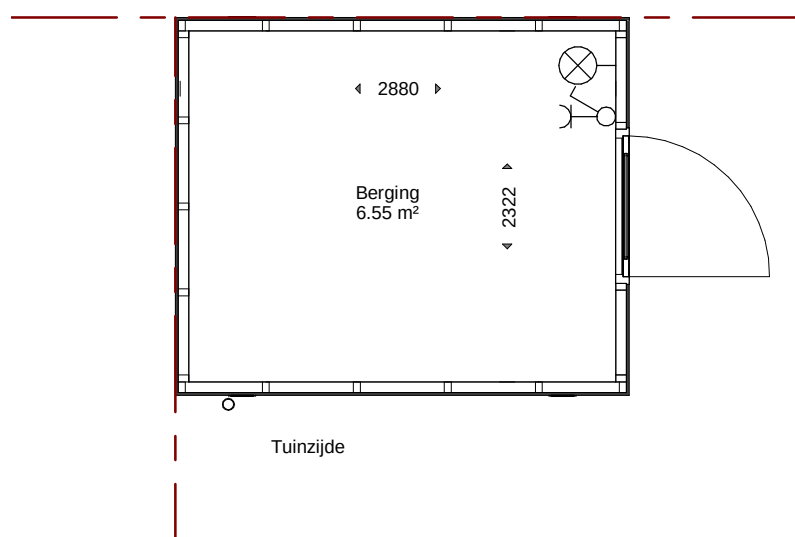

Beganegrand



DURA VERMEER


projectnr. 0771

Waarmaken van ambities

Enkele Berging (Kavel 01/10)


VK

gewijzigd:	project:	Verkooptekening voor de bouw van 20 woningen "Stelaertshoeve" te Tilburg	opdrachtgever: Dura Vermeer Bouw Zuid BV Pettelaarpark 1 5216 PC 's Hertogenbosch T:073-5288911
a.			getekend: GvR
b.			datum: 02-06-2017
c.			proj.leider: Dhr. F. Verhoeven
d.			dossier nr.:
e.			schaal: 1 : 50 formaat: A3
f.			
	Binnenveld 3 5462 GK Veghel Tel. 0413-31 44 44 Fax. 0413-35 16 20 info@vanemmerikbv.nl www.vanemmerikbv.nl	 VAN EMMERIK & VANDER WEIDE B.V. bouw- en adviesbureau	E17005 VK.Be.1
	copyright		

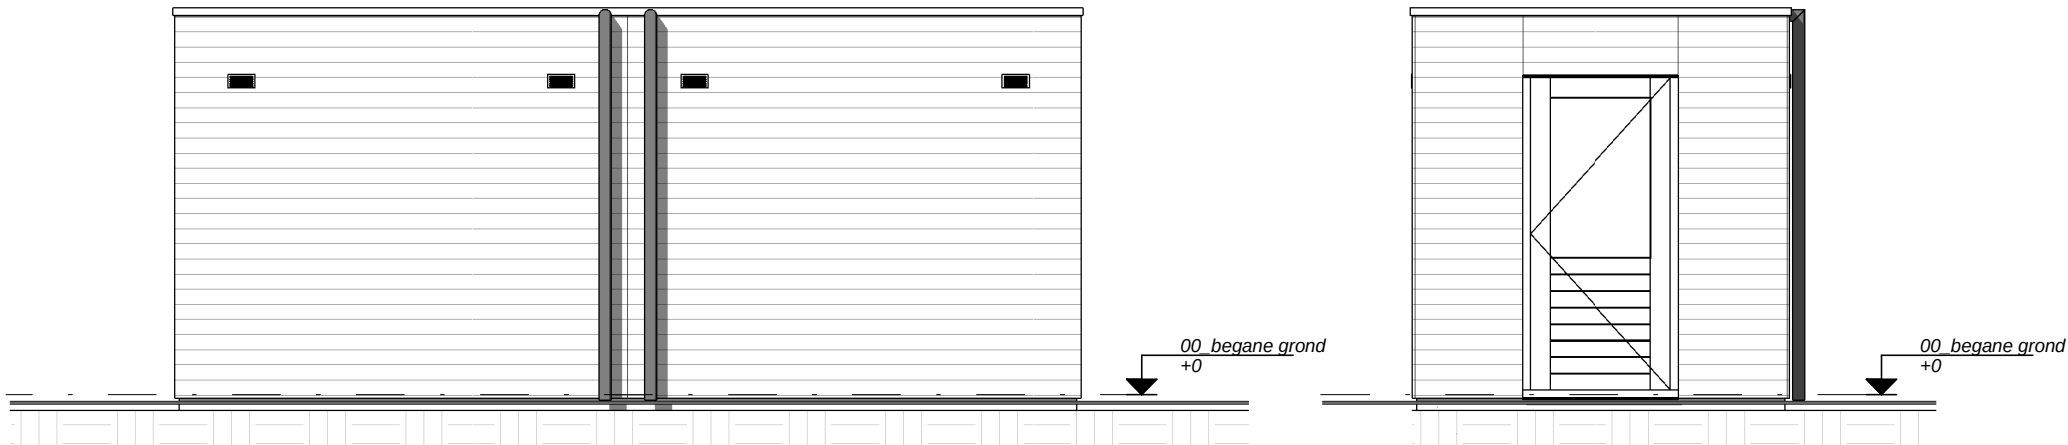


Voorgevel (Tuinzijde)

Linkerzijgevel

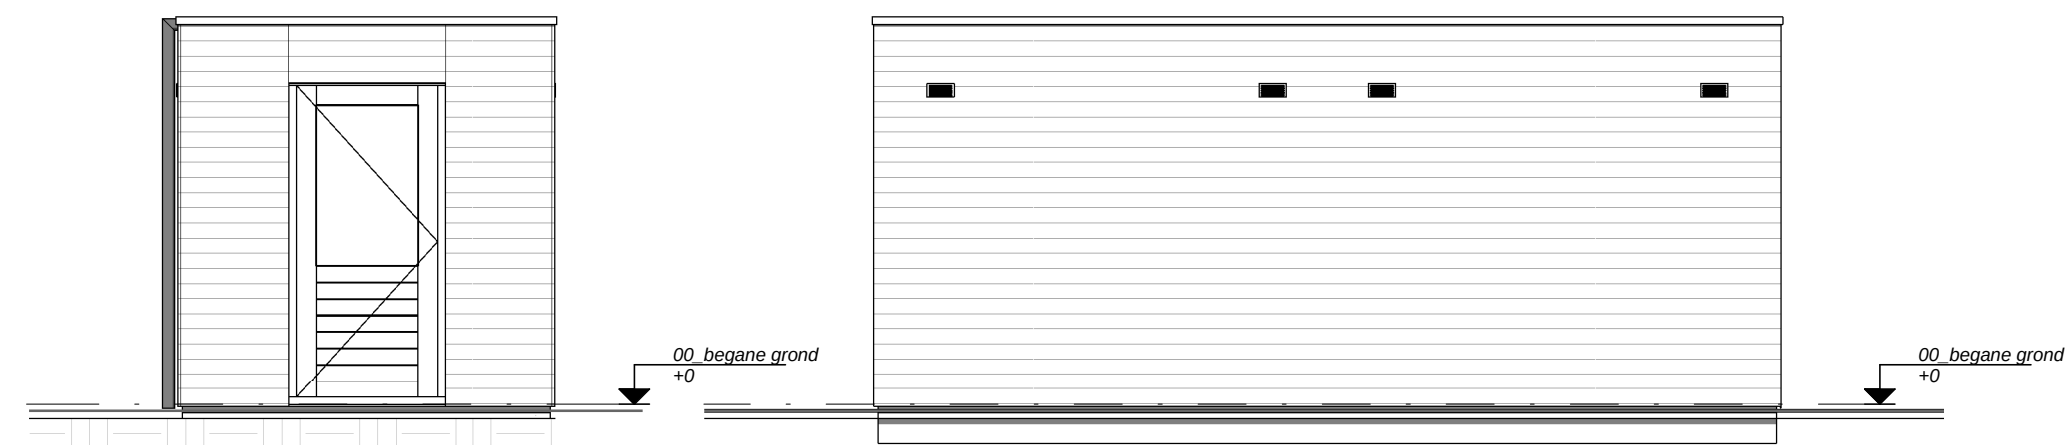


Rechterzijgevel

Achtergevel

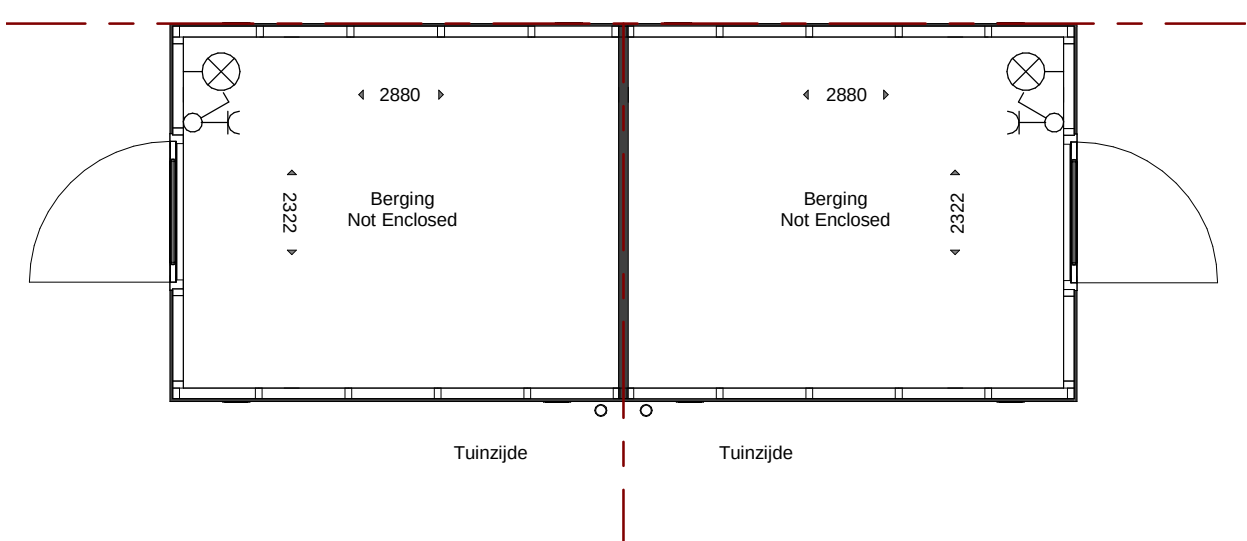

Beganegrand

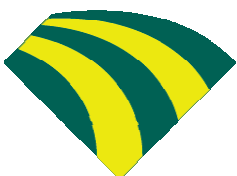

DURA VERMEER


Waarmaken van ambities

projectnr. 0771

Dubbele Berging (Kavel 02/03/06t/m09/20t/m27)


VK

gewijzigd:	project:	opdrachtgever:
a.	Verkooptekening	Dura Vermeer Bouw Zuid BV
b.	voor de bouw van 20 woningen	Pettelaarpark 1
c.	"Stelaertshoeve" te Tilburg	5216 PC 's Hertogenbosch
d.		T:073-5288911
e.	Binnenveld 3	getekend: GvR
f.	5462 GK Veghel	datum: 02-06-2017
	Tel. 0413-31 44 44	proj.leider: Dhr. F. Verhoeven
	Fax. 0413-35 16 20	dossier nr.:
	info@vanemmerikbv.nl	schaal: 1 : 50 formaat: A3
	www.vanemmerikbv.nl	
	copyright	E17005 VK.Be.2

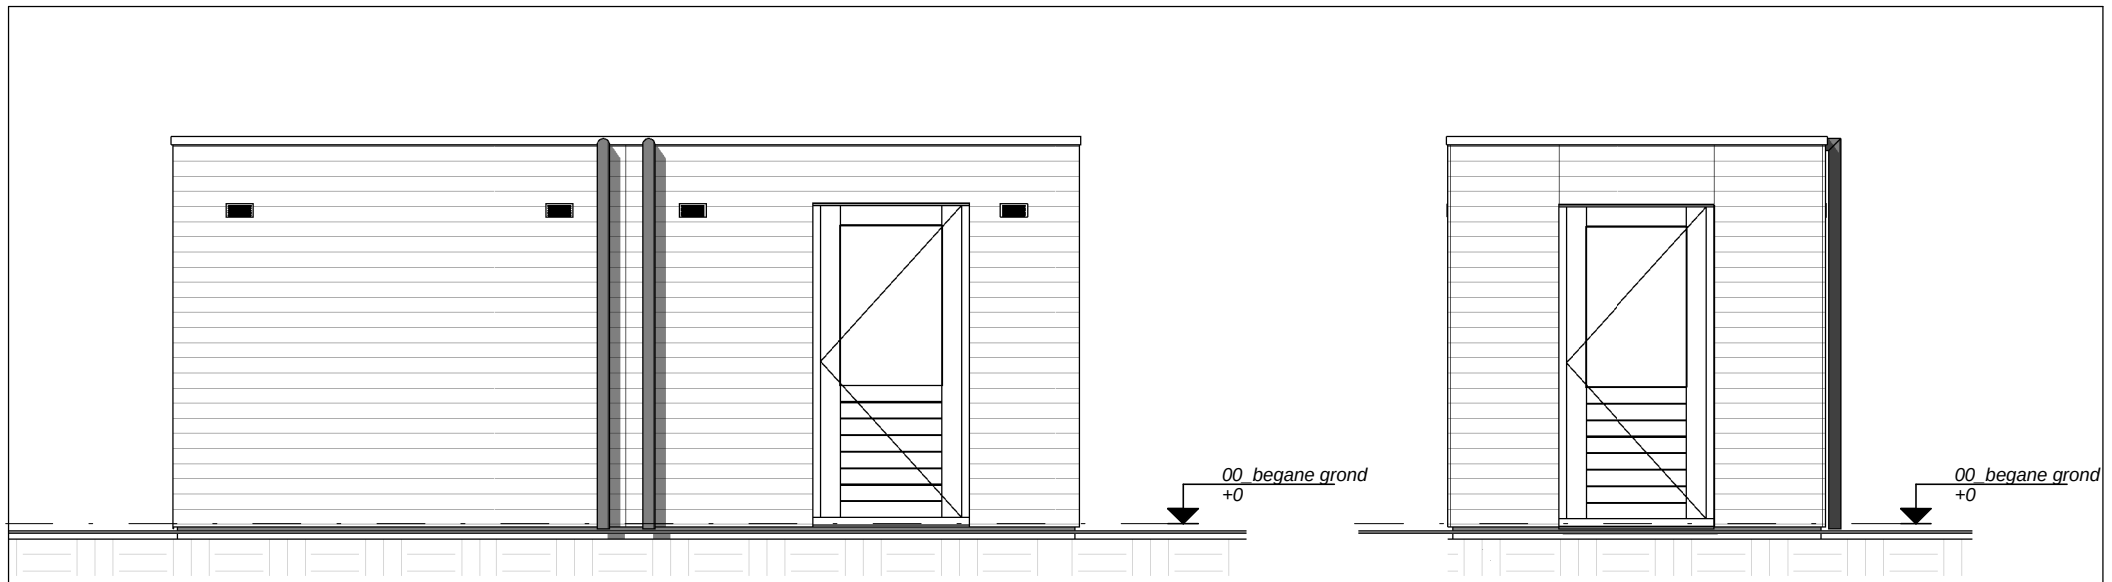


Voorgevel (Tuinzijde)

Linkerzijgevel

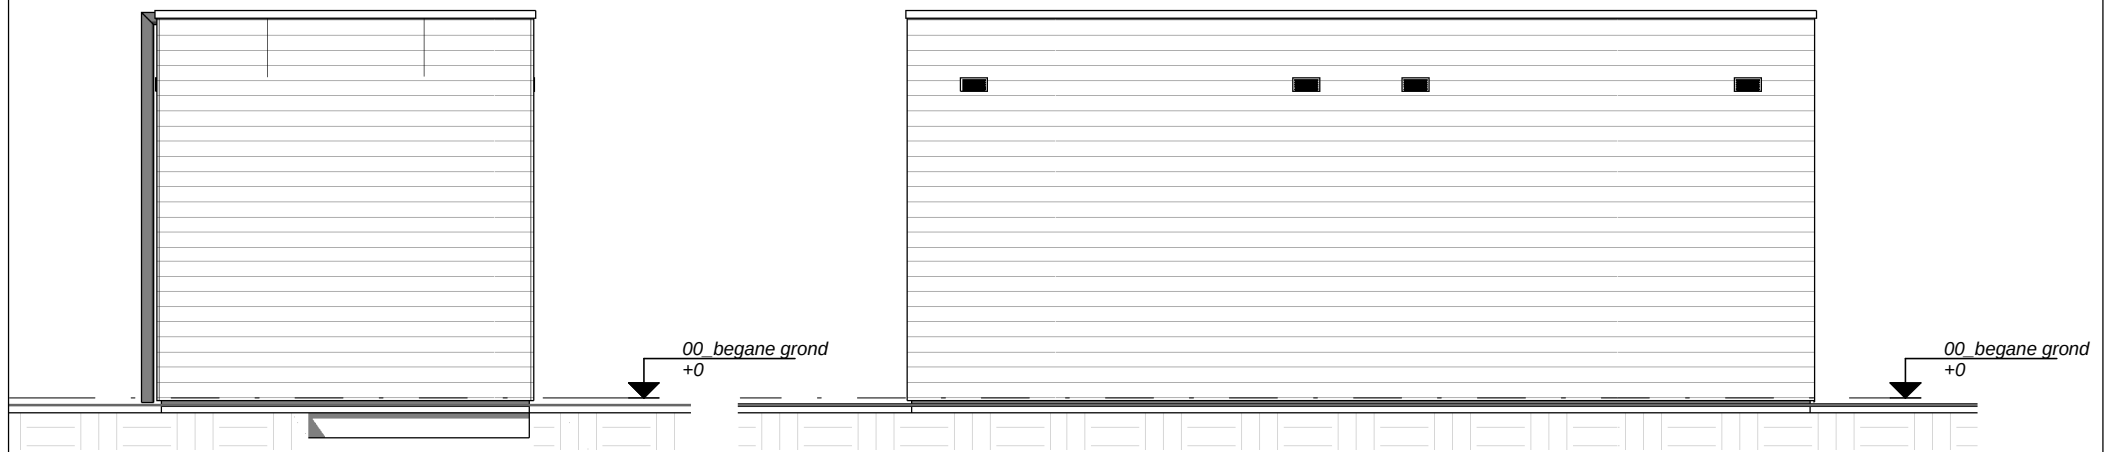

Rechterzijgevel

Achtergevel

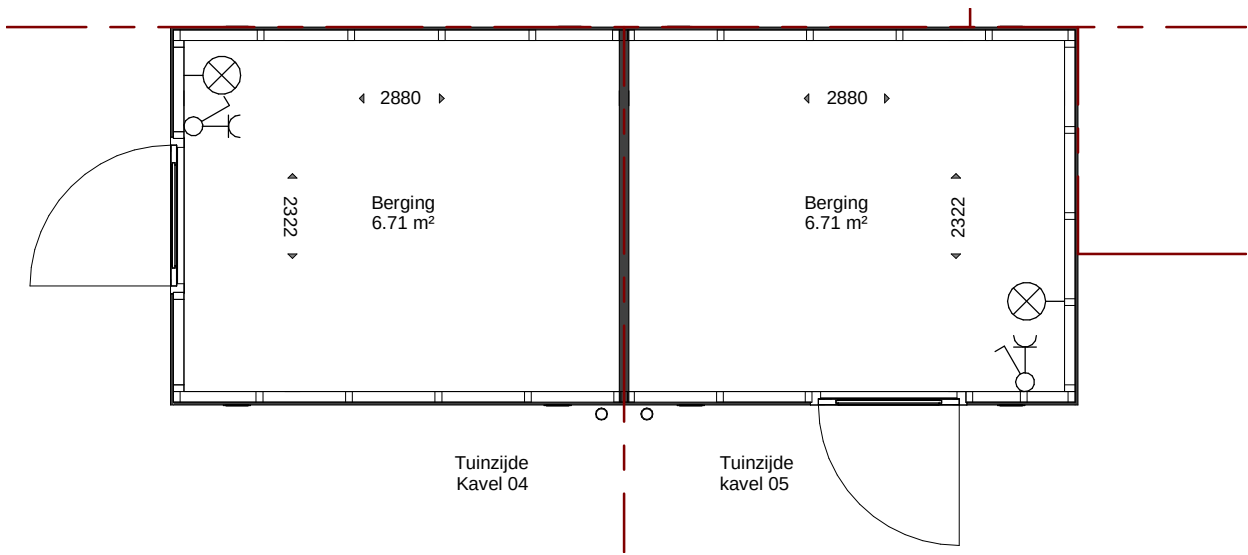

Beganegrond



projectnr. 0771

Dubbele Berging (Kavel 04/05)

VK

gewijzigd: a. b. c. d. e. f.	project: Verkooptekening voor de bouw van 20 woningen "Stelaertshoeve" te Tilburg Binnenveld 3 5462 GK Veghel Tel. 0413-31 44 44 Fax. 0413-35 16 20 info@vanemmerikbv.nl www.vanemmerikbv.nl copyright	opdrachtgever: Dura Vermeer Bouw Zuid BV Pettelaarpark 1 5216 PC 's Hertogenbosch T:073-5288911 getekend: GvR datum: 02-06-2017 proj.leider: Dhr. F. Verhoeven dossier nr.: schaal: 1 : 50 formaat: A3 E17005 VK.Be.3
---	---	---