




Voorgevel - Blok 2

1 : 100




Achtergevel - Blok 2

1 : 100

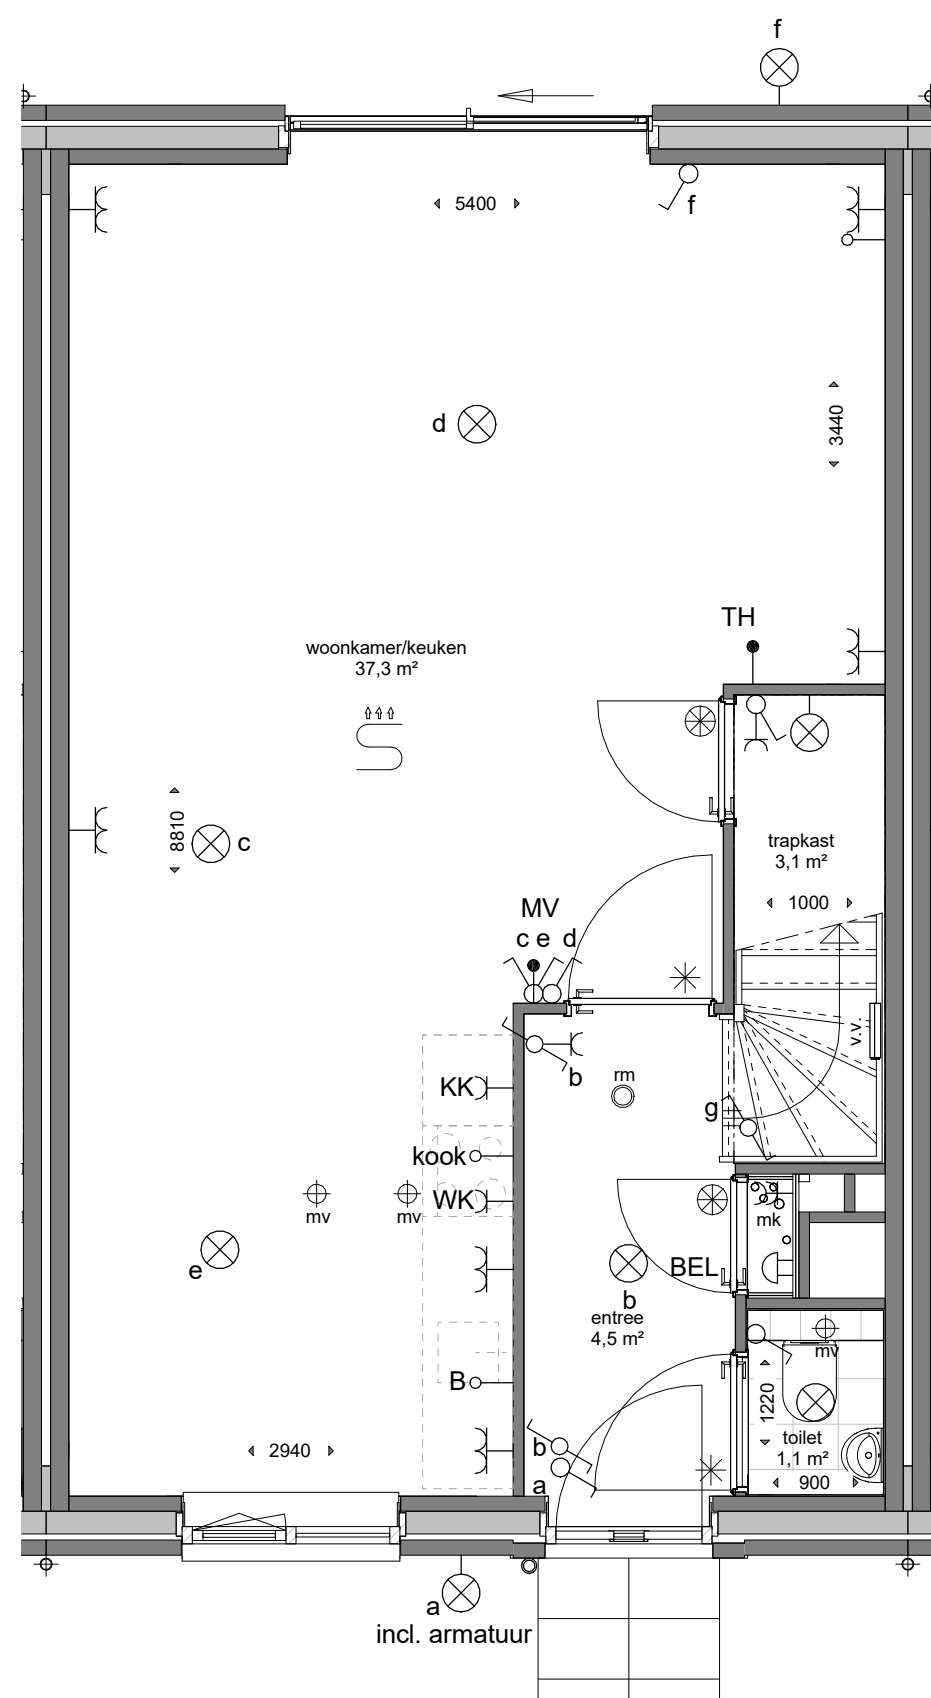


Beganegrond

1 : 50

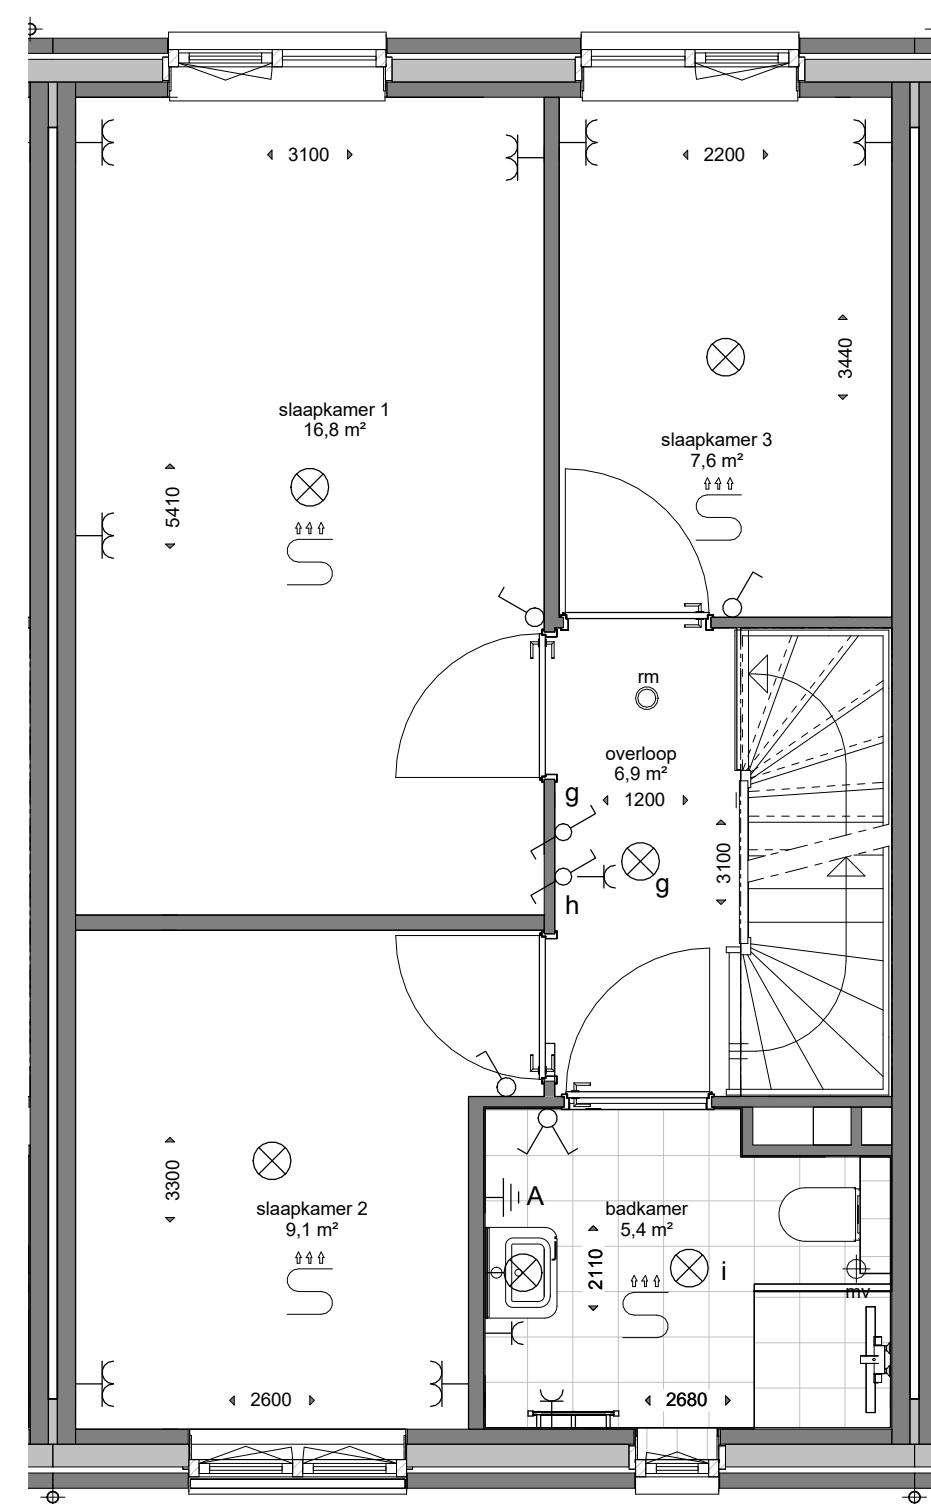

1e Verdieping

1 : 50

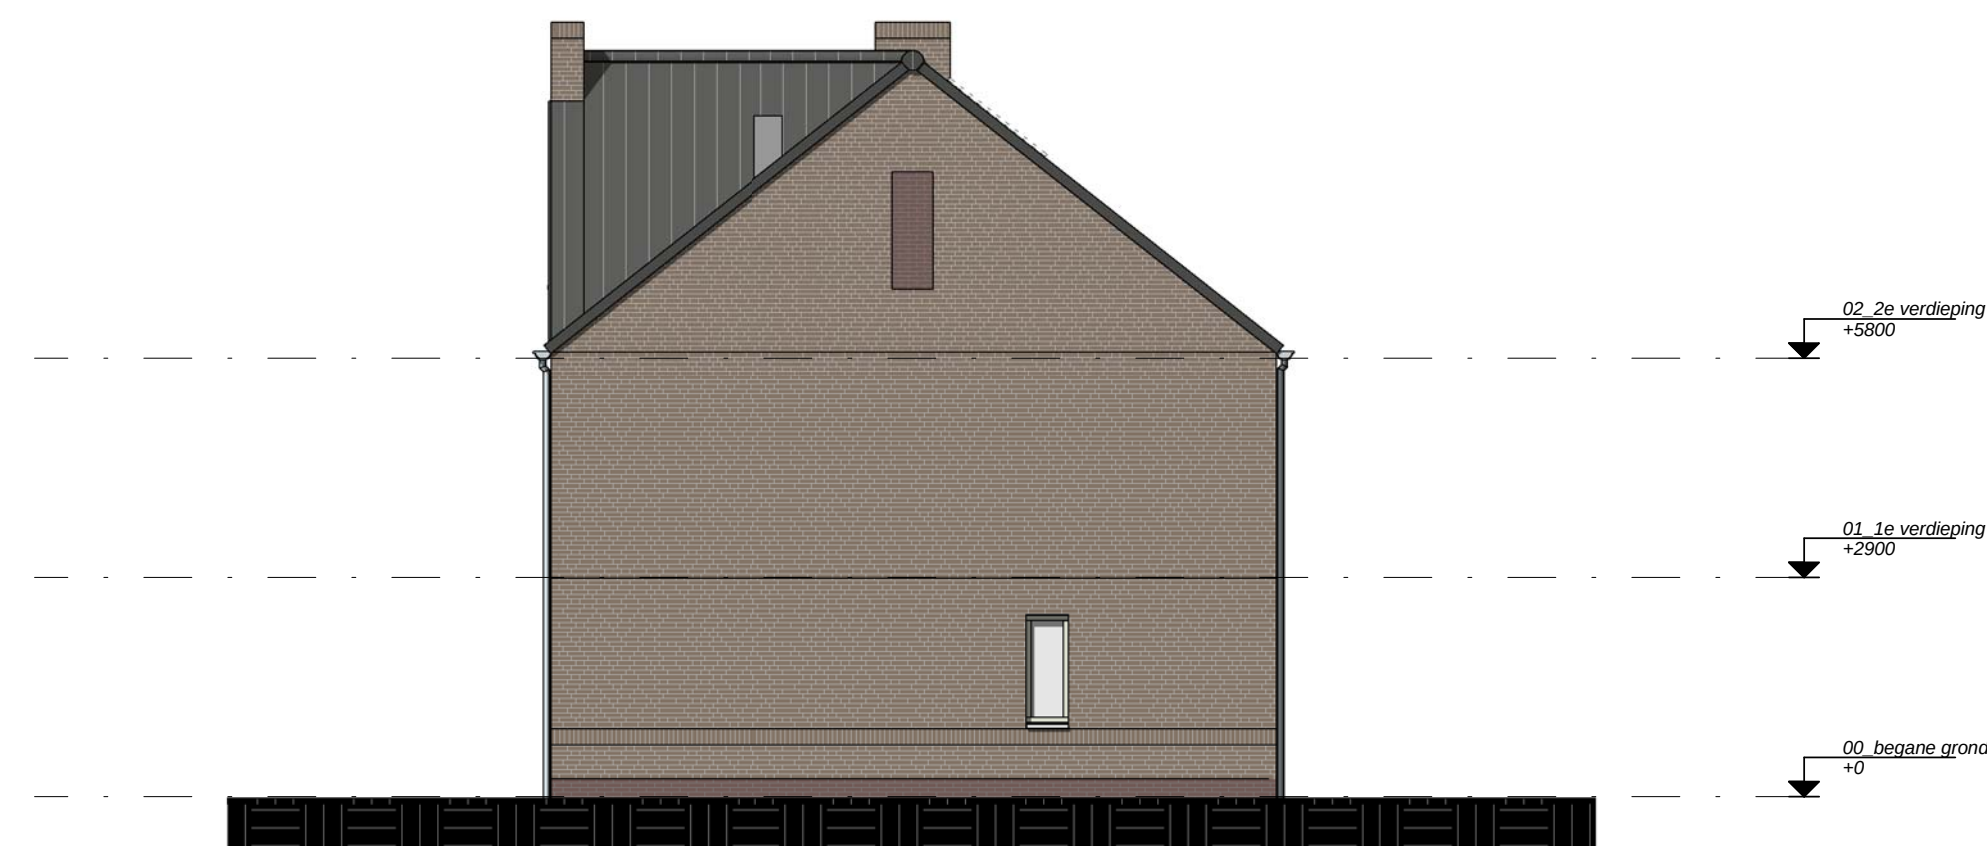


Rechtergevel - Blok 2

1 : 100




Linkerzijgevel - Blok 2

1 : 100

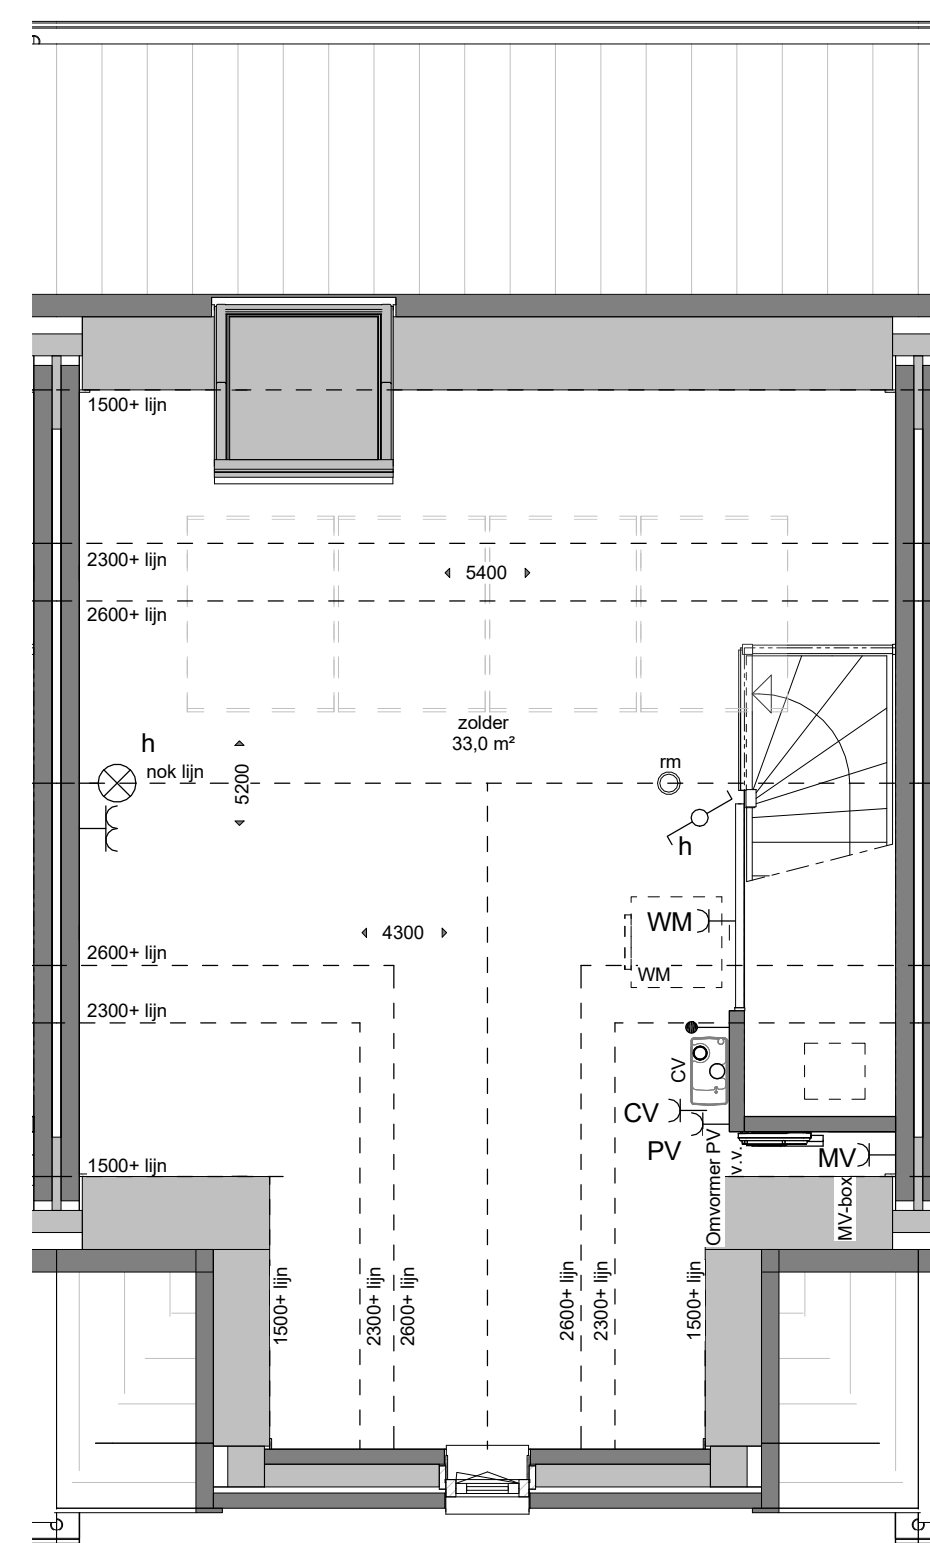

2e Verdieping

1 : 50

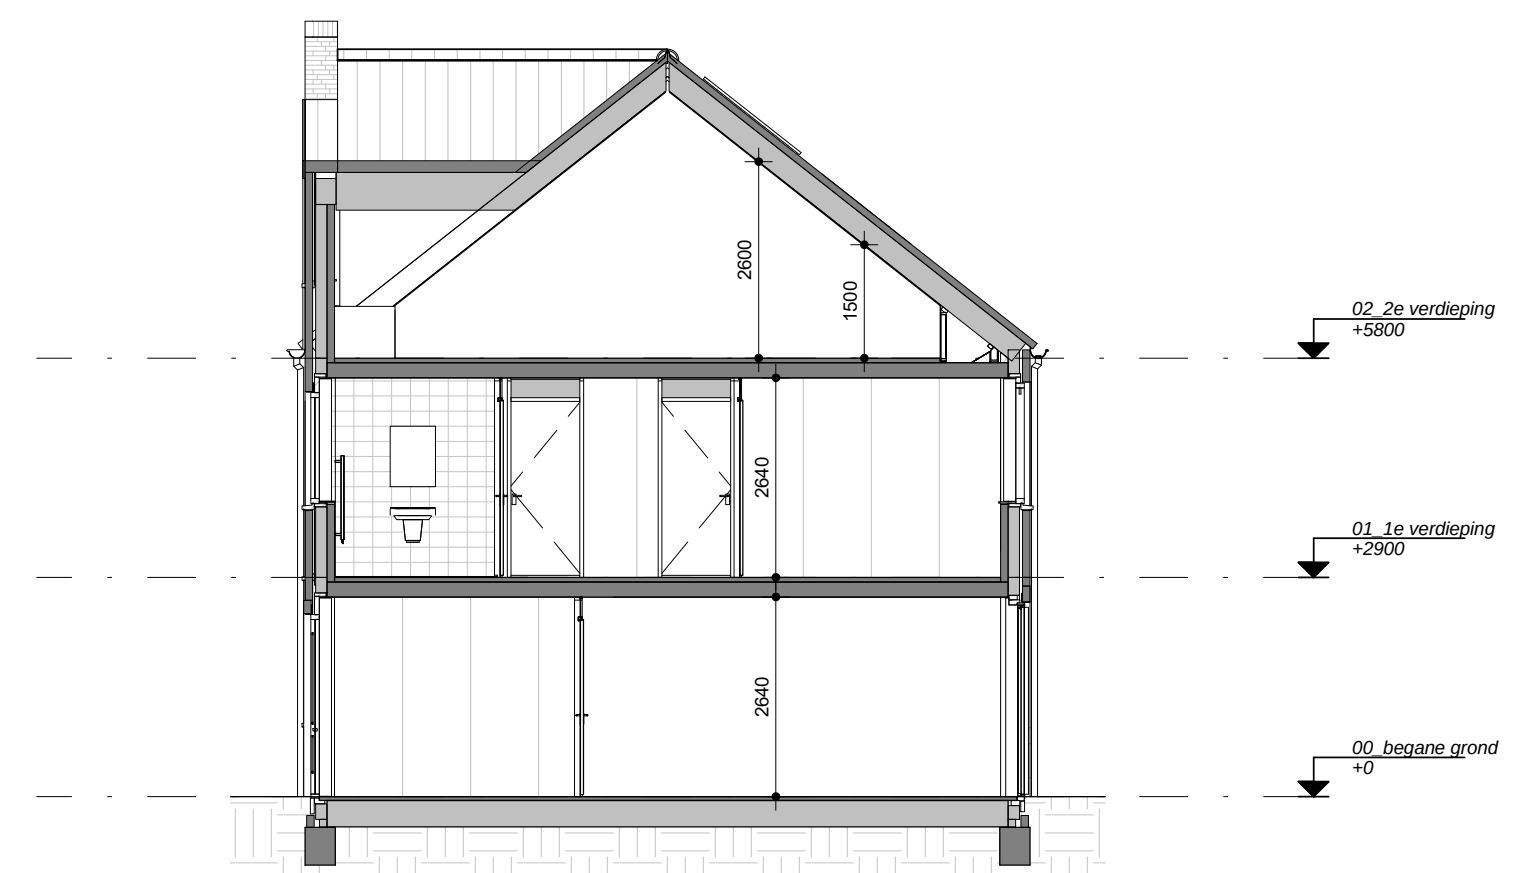

Doorsnede

1 : 100

- (combi-)wandcontactdozen i.c.m. schakelaars (1050+P)
- wandcontactdozen boven keukenblad (1200+P)
- schakelaar lichtpunt toilet (±1350+P op horizontale voeg tegelwerk)

- dubbele wandcontactdoos (ca. 300+P)
- enkele wandcontactdoos (ca. 300+P)
- enkele wandcontactdoos t.b.v. CV-ketel
- enkele wandcontactdoos t.b.v. mechanische ventilatie-unit
- enkele wandcontactdoos t.b.v. wasmachine (ca. 1050+P)
- enkele wandcontactdoos t.b.v. onvormer PV panelen (ca. 1050+P)
- enkele wandcontactdoos t.b.v. wasemkap en verlichting (ca. 2250+P)
- enkele wandcontactdoos t.b.v. koelkast (ca. 70+P)
- onbedrade aansluiting t.b.v. boiler (ca. 300+P)
- onbedrade aansluiting t.b.v. gasaansluiting (ca. 800+P)
- onbedrade aansluiting t.b.v. vonkstekking (ca. 70+P)
- bedrade aansluiting t.b.v. mechanische ventilatie (ca. 1500+P)
- bedrade aansluiting t.b.v. thermostaat (ca. 1500+P)
- onbedrade aansluiting / "loze leiding" (ca. 300+P)
- enkele wandcontactdoos t.b.v. badkamerradiator

PV panelen zijn indicatief op de tekeningen aangegeven. Plaatsing (en aantal) op de voor- of achtergevel variërend i.v.m. ligging en uitkomst EPC-berekening.

- | | | | |
|---|--|--------|--|
| ⊗ | plafondlichtpunt excl. armatuur | MV-box | mechanische ventilatie-unit |
| ⊗ | (buiten-)wandlichtpunt excl. armatuur (2100+P) | CV | CV-ketel |
| ⌘ | enkele schakelaar lichtpunt (1050+P) | mv | afzuigpunt mechanische ventilatie |
| ⌘ | dubbele schakelaar lichtpunt (1050+P) | vm | plaatsingsruimte wasmachine |
| ⌘ | wisselschakelaar lichtpunt (1050+P) | ro | rookmelder |
| o | beldrukker (1200+P) | v.v. | verdelers vloerverwarming (incl. wcd.) |
| ⌘ | deurbel | st | vloerverwarming |
| ⌘ | centraal aardpunt | vr | ventilatorooster (op glas) |
| ⌘ | binnendeur met bovenlicht (glas) | | |
| ⌘ | binnendeur met bovenpaneel (plaatmat.) | | |



Kavel 08 - Type B3

gewijzigd:	project:	Verkooptekening voor de bouw van 20 woningen "Stelaertshoeve" te Tilburg	opdrachtgever: Dura Vermeer Bouw Zuid BV Peetlaarspark 1 5216 PC 's Hertogenbosch T:073-5288911
a.			getekend: EV / HW datum: 02-06-2017 proj. leider: Dhr. F. Verhoeven dossier nr.: AS schaal: indicated formaat: A1+1
b.			E17005
c.			VK.08
d.			
e.			
f.			
g.			