
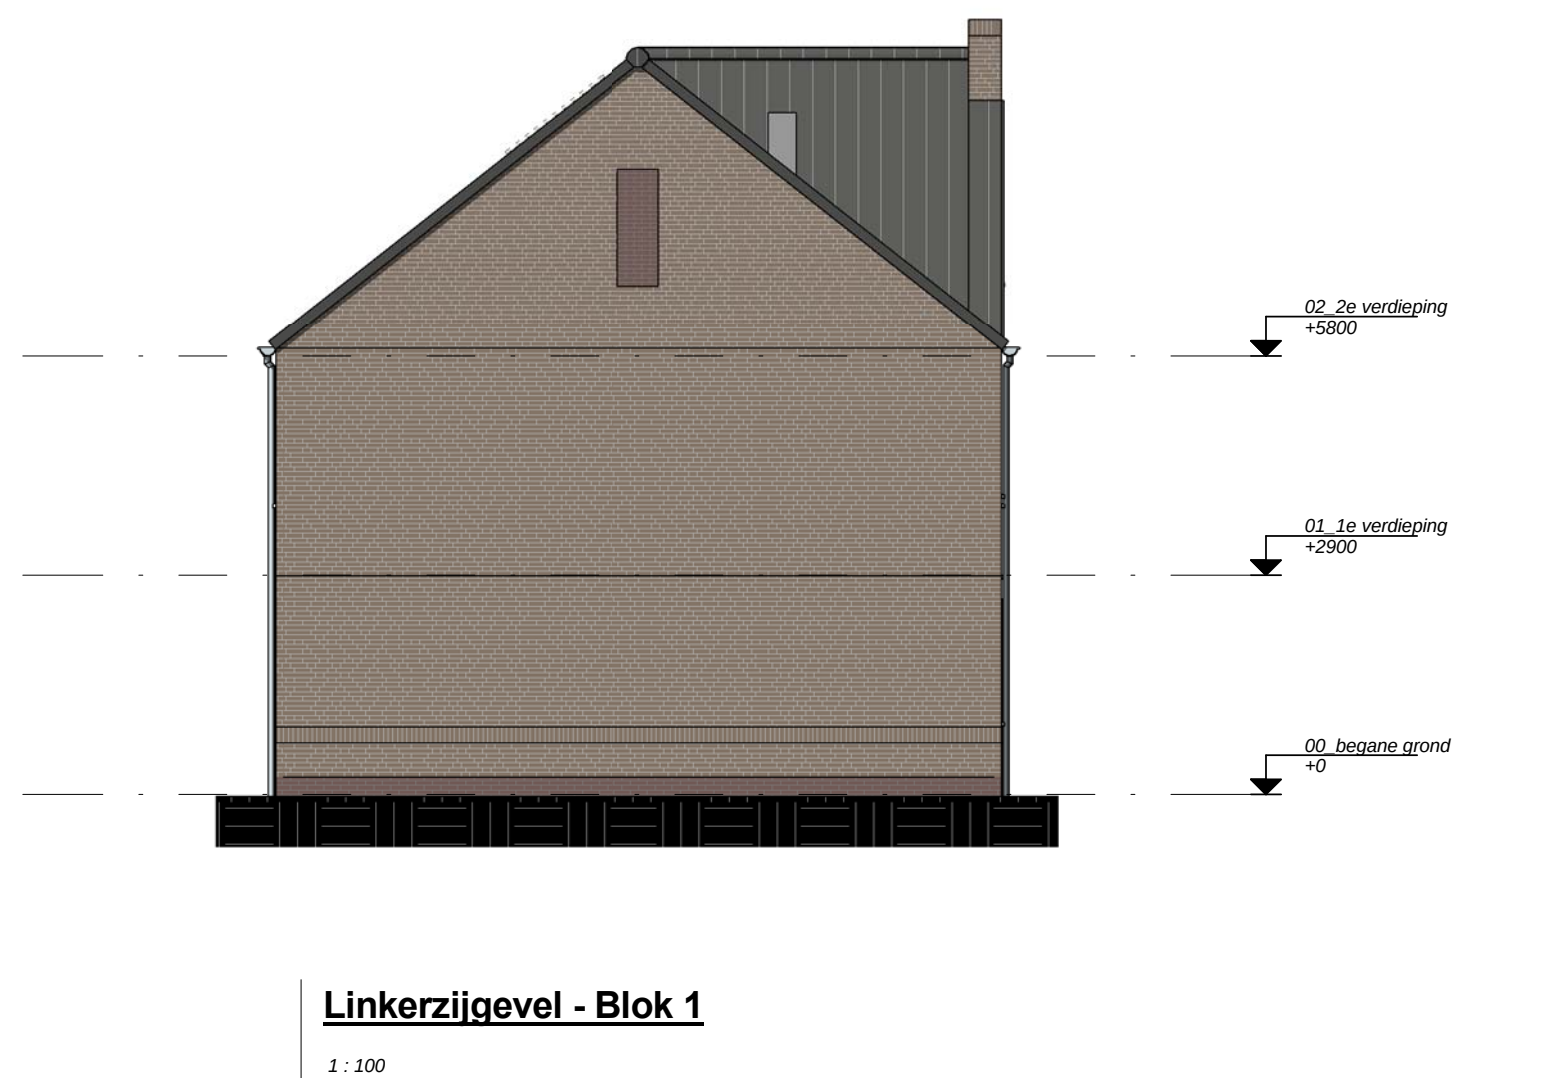
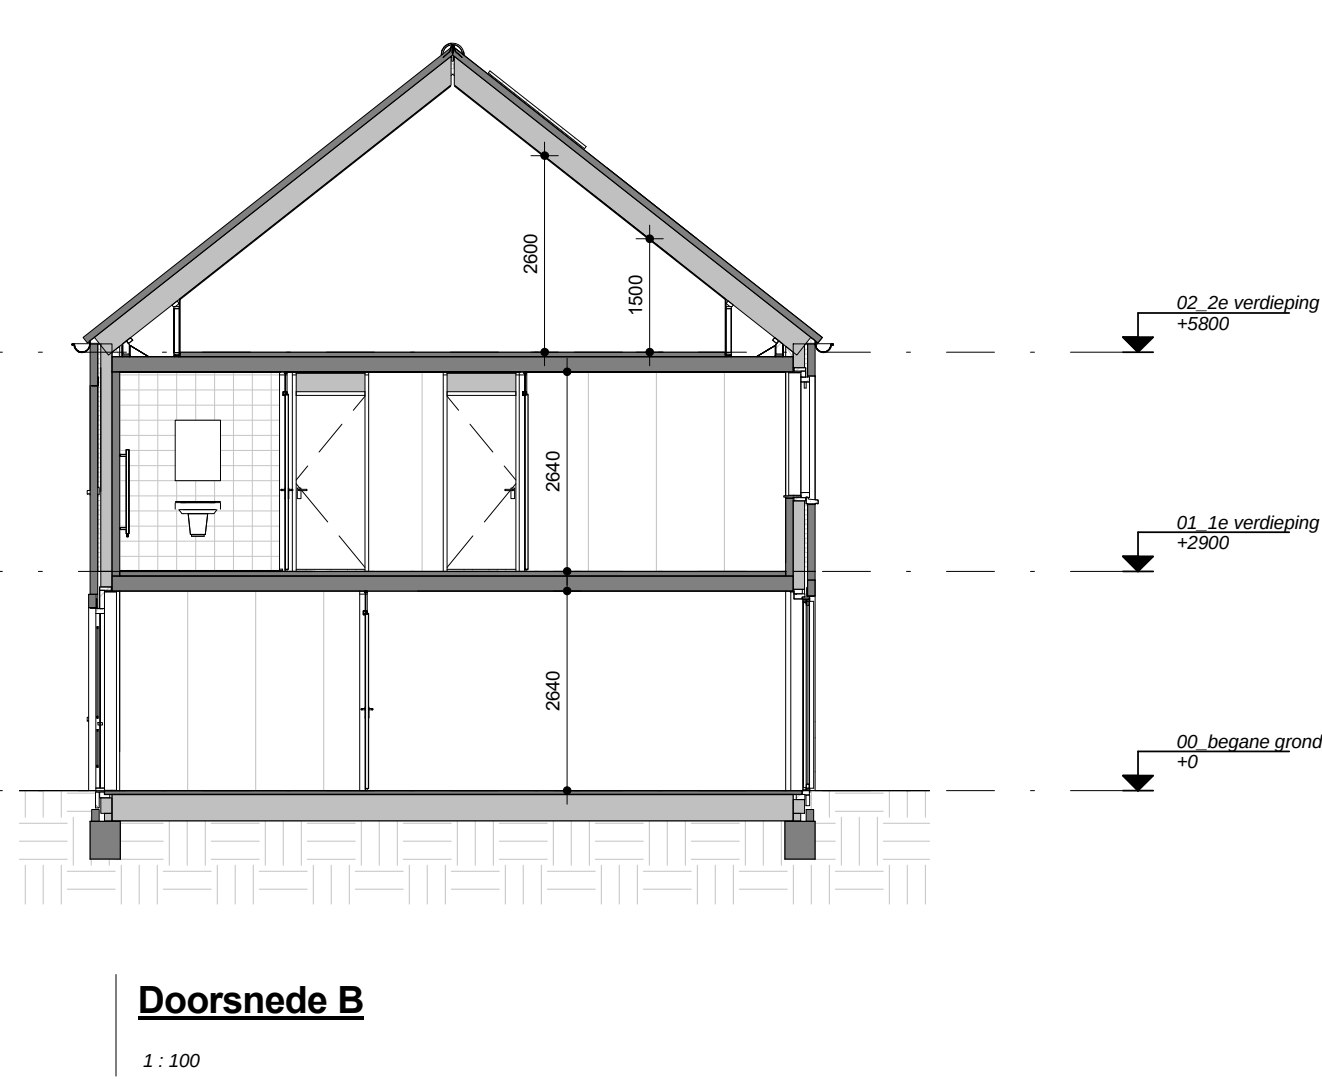




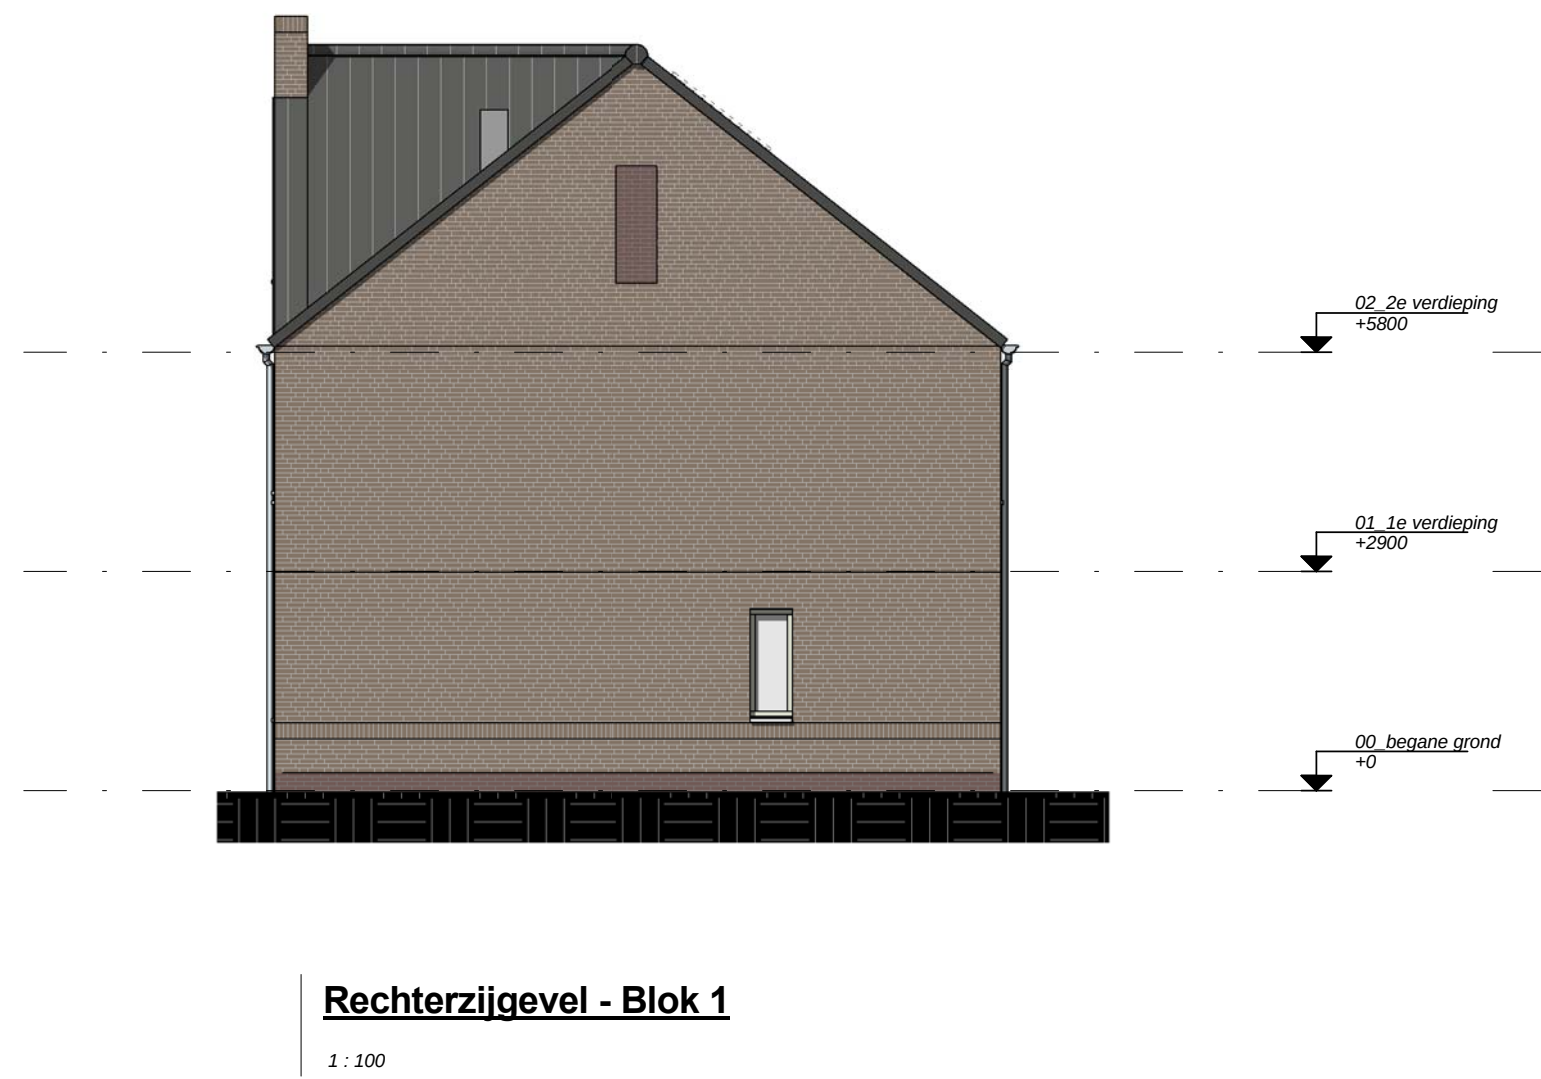


- (combi-)wandcontactdozen i.c.m. schakelaars (1050+P)
- wandcontactdozen boven keukenblad (1200+P)
- schakelaar lichtpunt toilet (±1350+P op horizontale voeg tegelwerk)

- dubbele wandcontactdoos (ca. 300+P)
- enkele wandcontactdoos (ca. 300+P)
- enkele wandcontactdoos t.b.v. CV-ketel
- enkele wandcontactdoos t.b.v. mechanische ventilatie-unit
- enkele wandcontactdoos t.b.v. wasmachine (ca. 1050+P)
- enkele wandcontactdoos t.b.v. omvormer PV panelen (ca. 1050+P)
- enkele wandcontactdoos t.b.v. wasemkap en verlichting (ca. 2250+P)
- enkele wandcontactdoos t.b.v. koelkast (ca. 70+P)
- onbedrade aansluiting t.b.v. boiler (ca. 300+P)
- onbedrade aansluiting t.b.v. gasaansluiting (ca. 800+P)
- onbedrade aansluiting t.b.v. vonkontsteking (ca. 70+P)
- bedrade aansluiting t.b.v. mechanische ventilatie (ca. 1500+P)
- bedrade aansluiting t.b.v. thermostaat (ca. 1500+P)
- onbedrade aansluiting / "loze leiding" (ca. 300+P)
- enkele wandcontactdoos t.b.v. badkamerradiator

PV panelen zijn indicatief op de tekeningen aangegeven. Plaatsing (en aantal) op de voor- of achtergevel variërend i.v.m. ligging en uitkomst EPC-berekening.

- plafondlichtpunt excl. armatuur
- (buiten-)wandlichtpunt excl. armatuur (2100+P)
- enkele schakelaar lichtpunt (1050+P)
- dubbele schakelaar lichtpunt (1050+P)
- wisselschakelaar lichtpunt (1050+P)
- beldrukker (1200+P)
- deurbel
- centraal aardpunt
- binnendeur met bovenlicht (glas)
- binnendeur met bovenpaneel (plaatmat.)
- MV-box
- mechanische ventilatie-unit
- CV-ketel
- afzuigpunt mechanische ventilatie
- plaatsingsruimte wasmachine
- rookmelder
- verdelers vloerverwarming (incl. wcd.)
- vloerverwarming
- ventilatie-rooster (op glas)

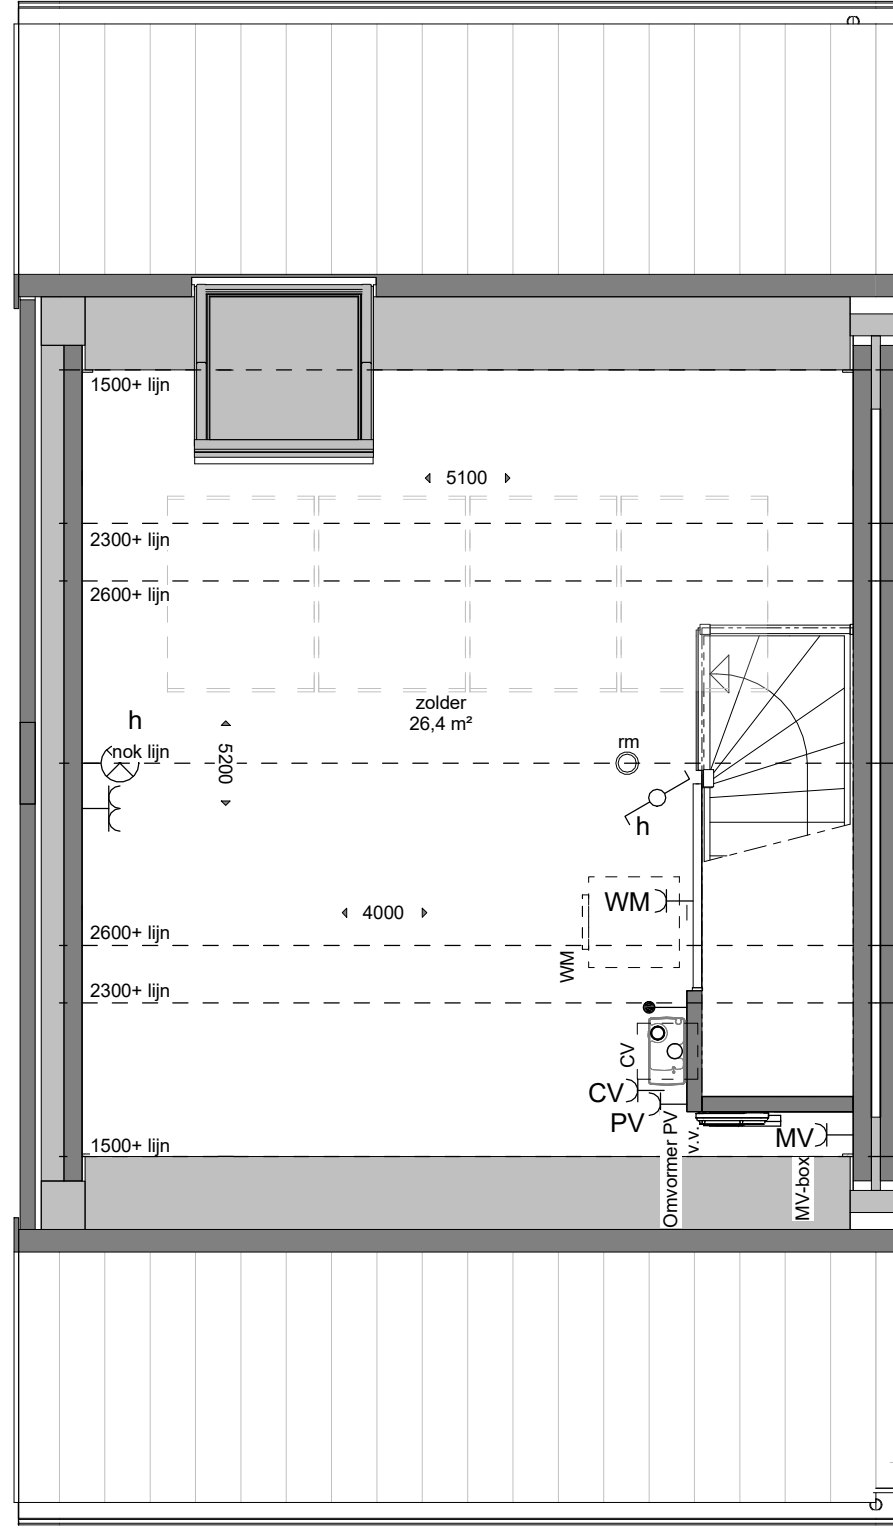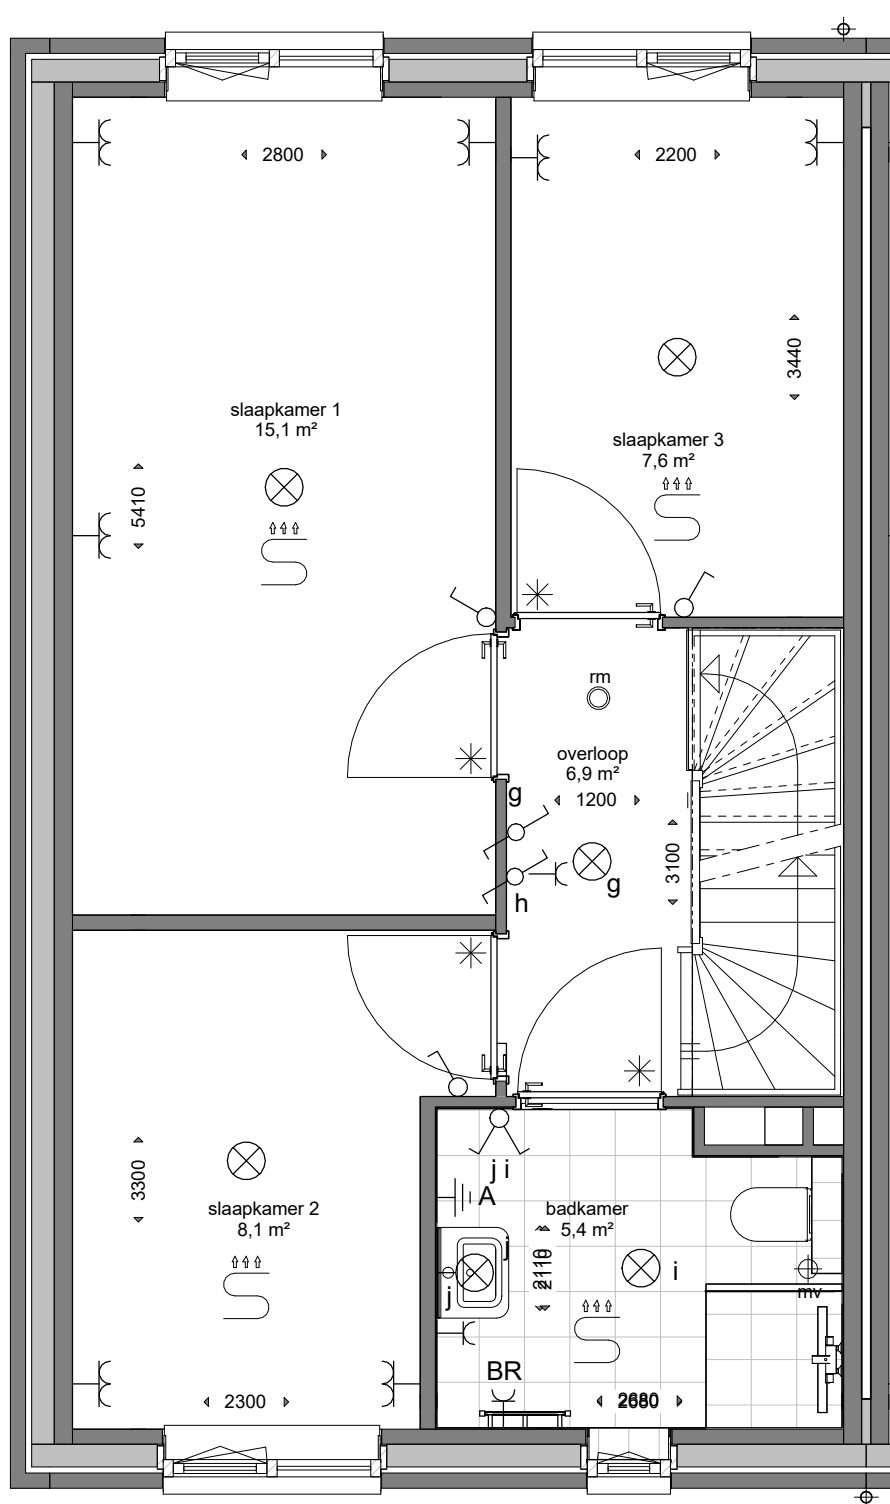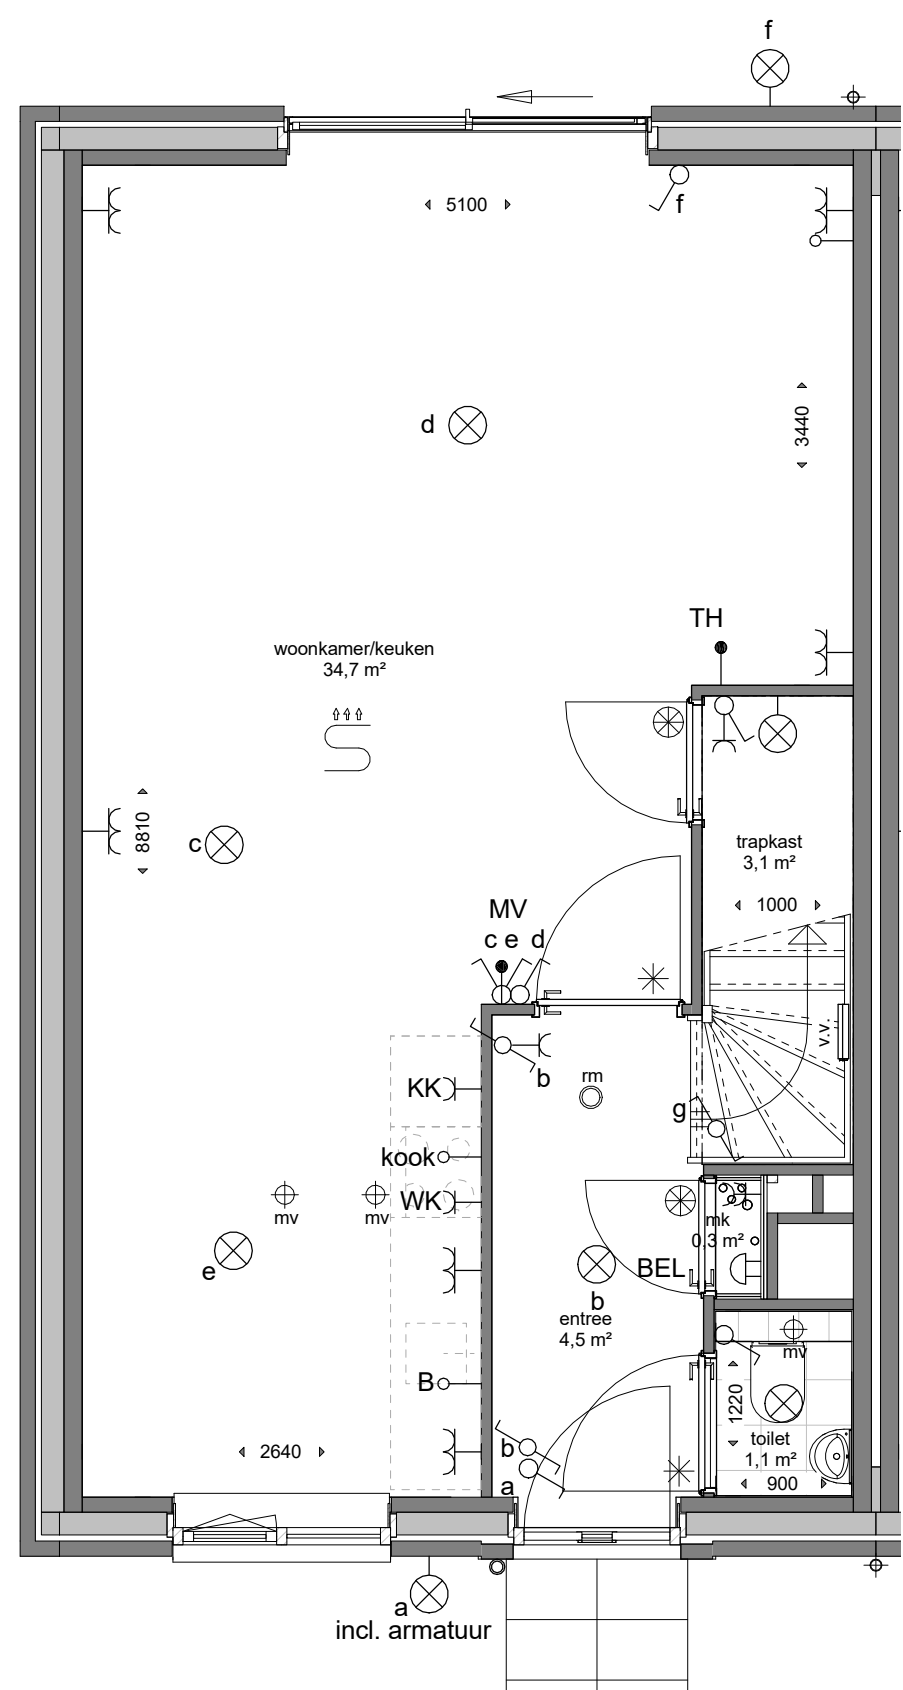

**DURA VERMEER**
Naarmaken van ambities

projectnr. 0771

Kavel 05 - Type A1			VK	
gewijzigd.	project:	Verkooptekening voor de bouw van 20 woningen "Stelaertshoeve" te Tilburg	opdrachtgever:	Dura Vermeer Bouw Zuid BV Pettelaarpark 1 5216 PC 's Hertogenbosch T:073-5288911
a.	Binnenveld 3 5462 GK Veghel Tel. 0413-31 44 44 Fax. 0413-35 16 20 info@vanemmerikbv.nl www.vanemmerikbv.nl		getekend:	FV / HwW
b.			datum:	02-06-2017
c.			proj.leider:	Dhr. F. Verhoeven
d.			dossier nr.:	As
e.			schaal:	indicated formaat: A1
f.	copyright	van emmerik & vander weide B.V. bouw- en adviesbureau	E17005	VK.05