




Voorgevel - Blok 1

1 : 100




Achtergevel - Blok 1

1 : 100

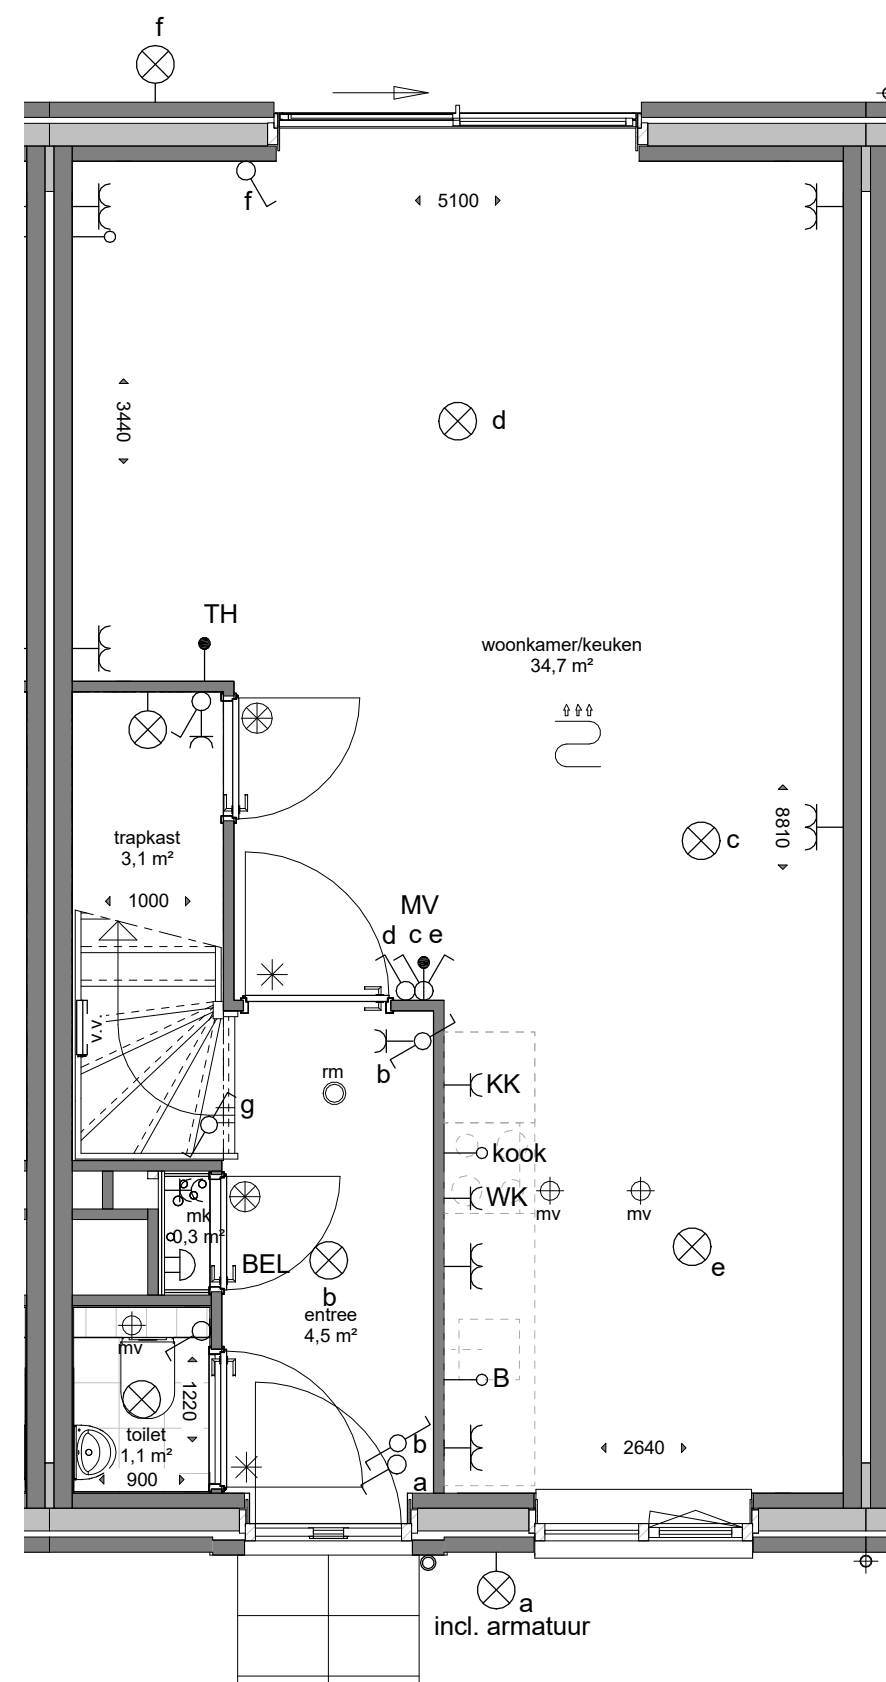

Begane grond

1 : 50

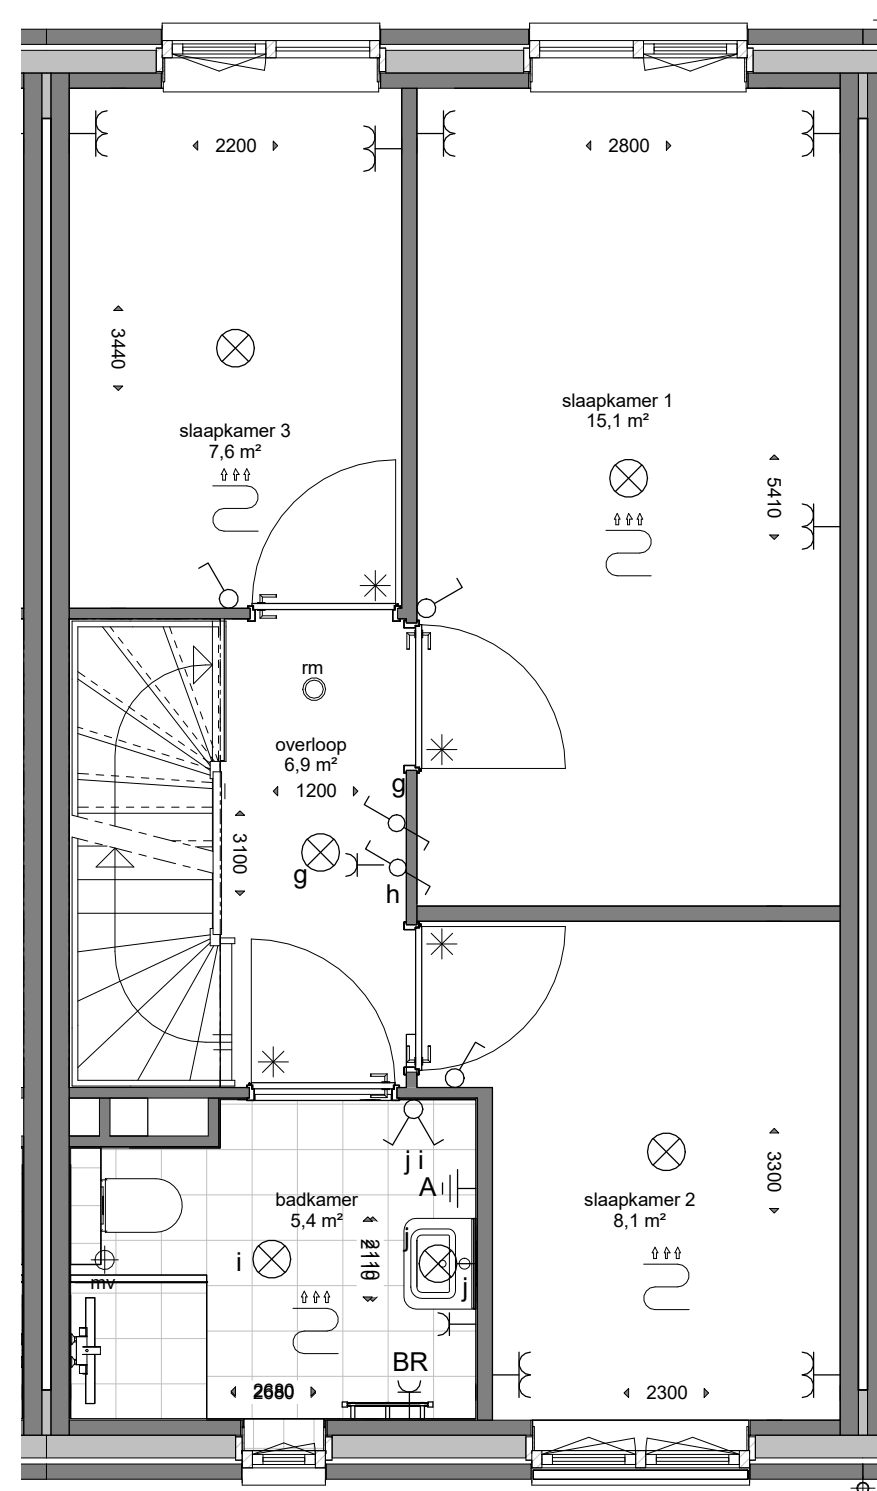


1e Verdieping

1 : 50




Rechterzijgevel - Blok 1

1 : 100

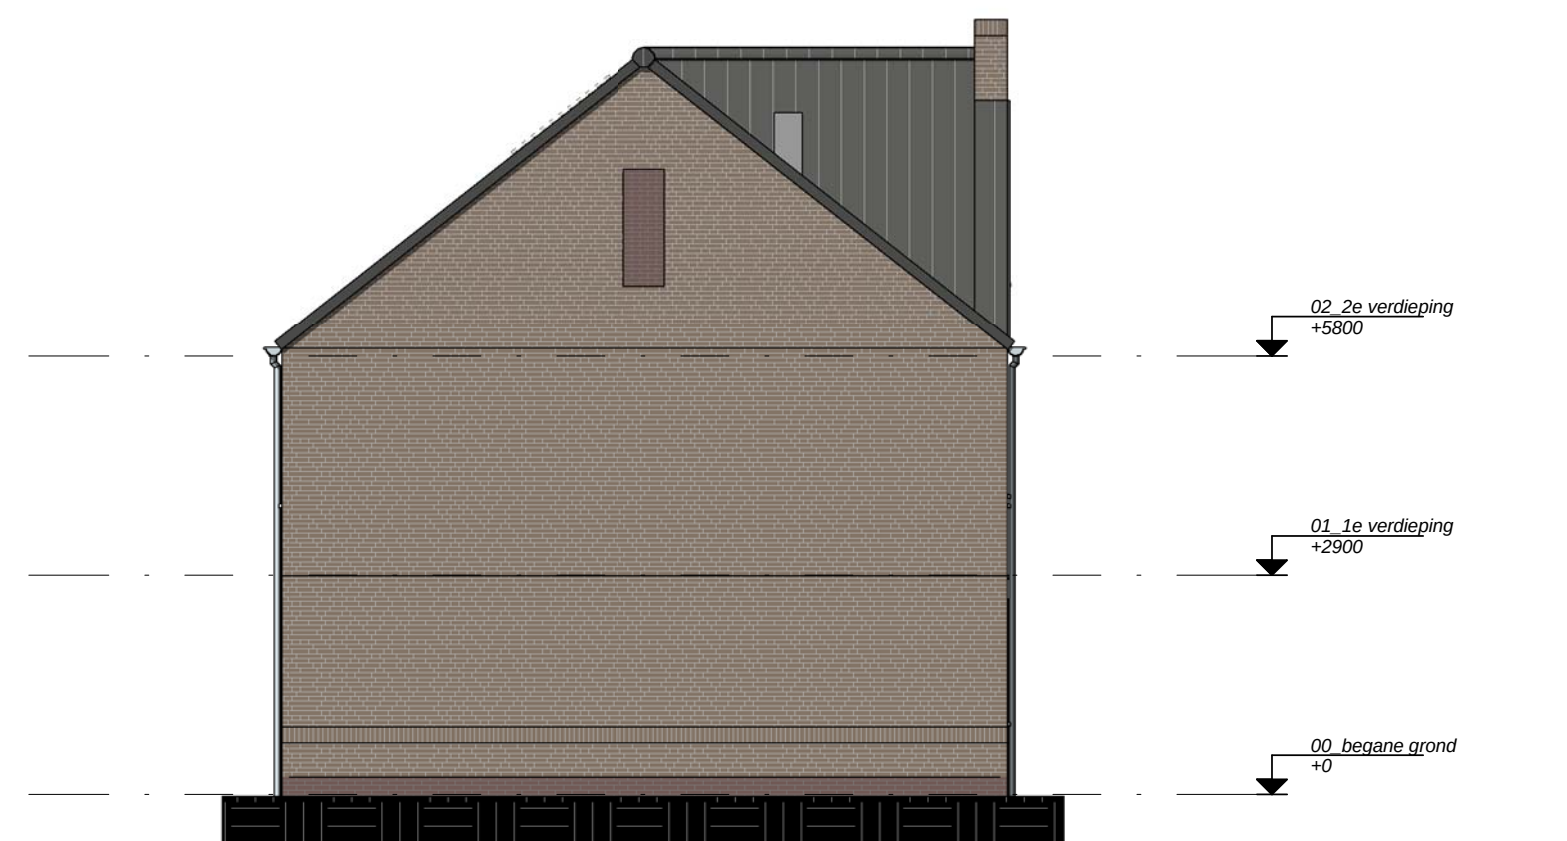


Linkerzijgevel - Blok 1

1 : 100

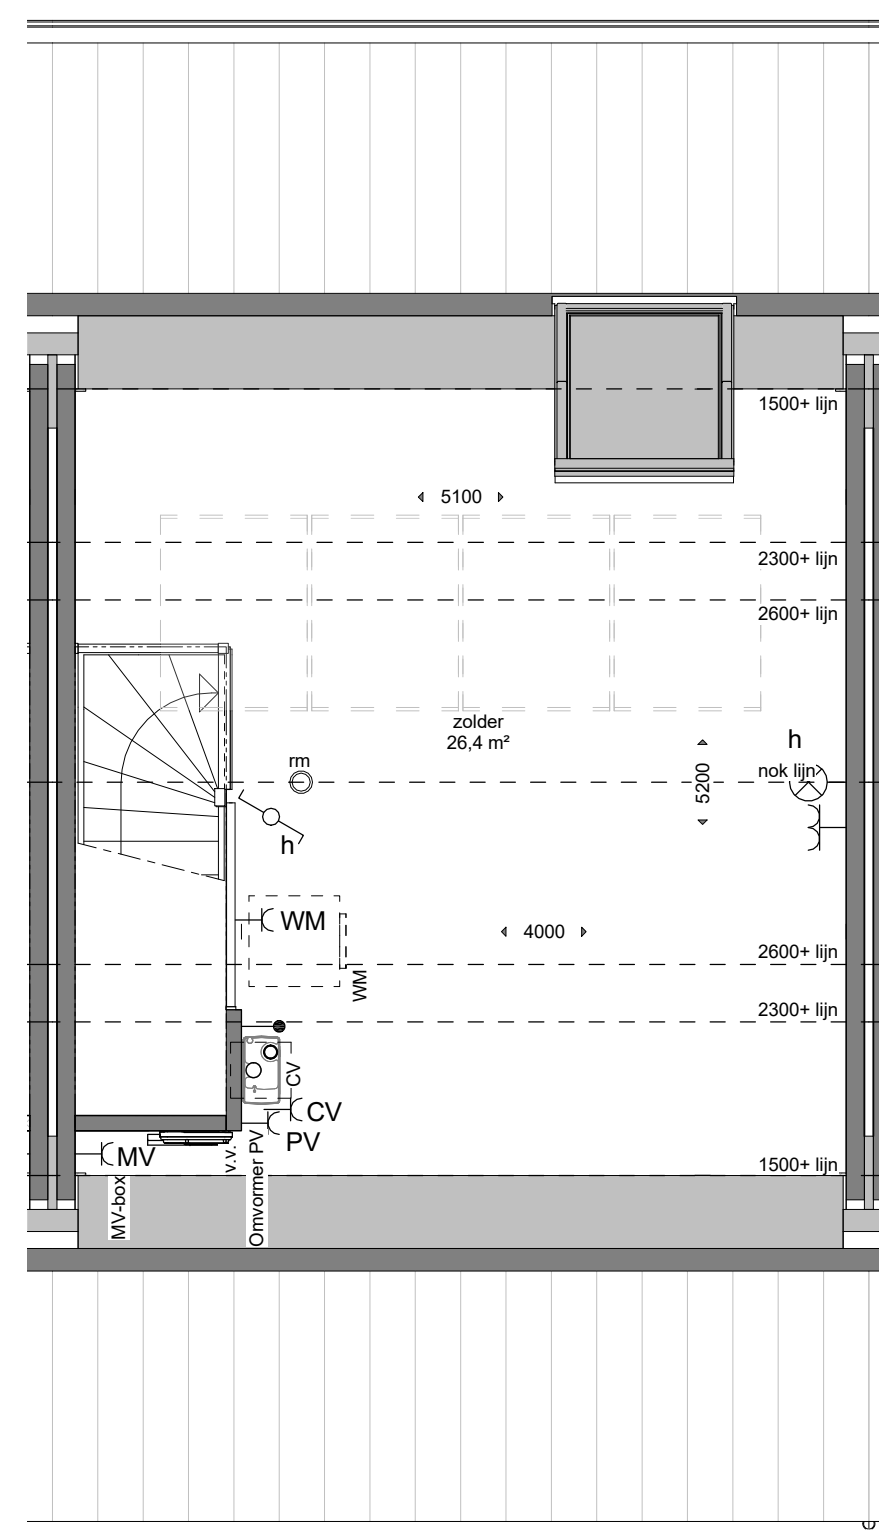

2e Verdieping

1 : 50

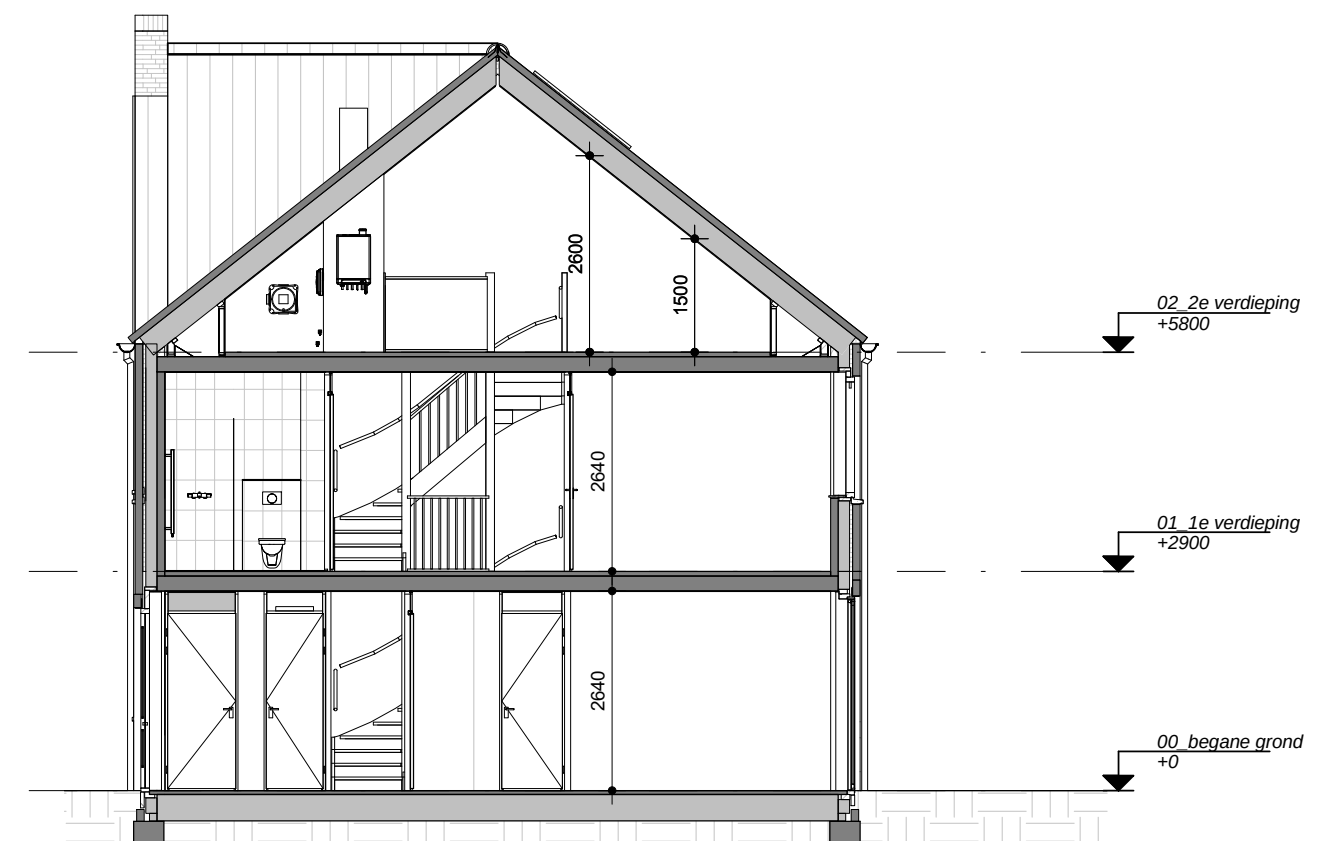

Doorsnede

1 : 100

- (combi-)wandcontactdozen i.c.m. schakelaars (1050+P)
- wandcontactdozen boven keukenblad (1200+P)
- schakelaar lichtpunt toilet (±1350+P op horizontale voeg tegelwerk)

- dubbele wandcontactdoos (ca. 300+P)
- enkele wandcontactdoos (ca. 300+P)
- enkele wandcontactdoos t.b.v. CV-ketel
- enkele wandcontactdoos t.b.v. mechanische ventilatie-unit
- enkele wandcontactdoos t.b.v. wasmachine (ca. 1050+P)
- enkele wandcontactdoos t.b.v. omvormer PV panelen (ca. 1050+P)
- enkele wandcontactdoos t.b.v. wasemkap en verlichting (ca. 2250+P)
- enkele wandcontactdoos t.b.v. koelkast (ca. 70+P)
- onbedrade aansluiting t.b.v. boiler (ca. 300+P)
- onbedrade aansluiting t.b.v. gasaansluiting (ca. 800+P)
- onbedrade aansluiting t.b.v. vonkontsteking (ca. 70+P)
- bedrade aansluiting t.b.v. mechanische ventilatie (ca. 1500+P)
- bedrade aansluiting t.b.v. thermostaat (ca. 1500+P)
- onbedrade aansluiting / "loze leiding" (ca. 300+P)
- enkele wandcontactdoos t.b.v. badkamerradiator

PV panelen zijn indicatief op de tekeningen aangegeven. Plaatsing (en aantal) op de voor- of achtergevel variërend i.v.m. ligging en uitkomst EPC-berekening.

- plafondlichtpunt excl. armatuur
- (buiten-)wandlichtpunt excl. armatuur (2100+P)
- enkele schakelaar lichtpunt (1050+P)
- dubbele schakelaar lichtpunt (1050+P)
- wisselschakelaar lichtpunt (1050+P)
- beldrukker (1200+P)
- deurbel
- centraal aardpunt
- binnendeur met bovenlicht (glas)
- binnendeur met bovenpaneel (plaatmat.)
- MV-box
- mechanische ventilatie-unit
- CV-ketel
- afzuigpunt mechanische ventilatie
- plaatsingsruimte wasmachine
- rookmelder
- verdelers vloerverwarming (incl. wcd.)
- vloerverwarming
- ventilatie-rooster (op glas)

**DURA VERMEER**
Naarmaken van ambities

projectnr. 0771

gewijzigd.

a.

b.

c.

d.

e.

f.

project:

Verkooptekening voor de bouw van 20 woningen "Stelaertshoeve" te Tilburg

Binnenveld 3
5462 GK Veghel
Tel. 0413-31 44 44
Fax. 0413-35 16 20
info@vanemmerikbv.nl
www.vanemmerikbv.nl

**VAN EMMERIK & VANDER WEIDE B.V.**
bouw- en adviesbureau

opdrachtgever:

Dura Vermeer Bouw Zuid BV
Pettelaarpark 1
5216 PC 's Hertogenbosch
T:073-5288911

getekend:

FV / HWW
datum: 02-06-2017
proj.leider: Dhr. F. Verhoeven
dossier nr.: AS
schaal: indicated formaat: A1

copyright

E17005

VK

VK.02