





Voorgevel - Blok 2

1 : 100

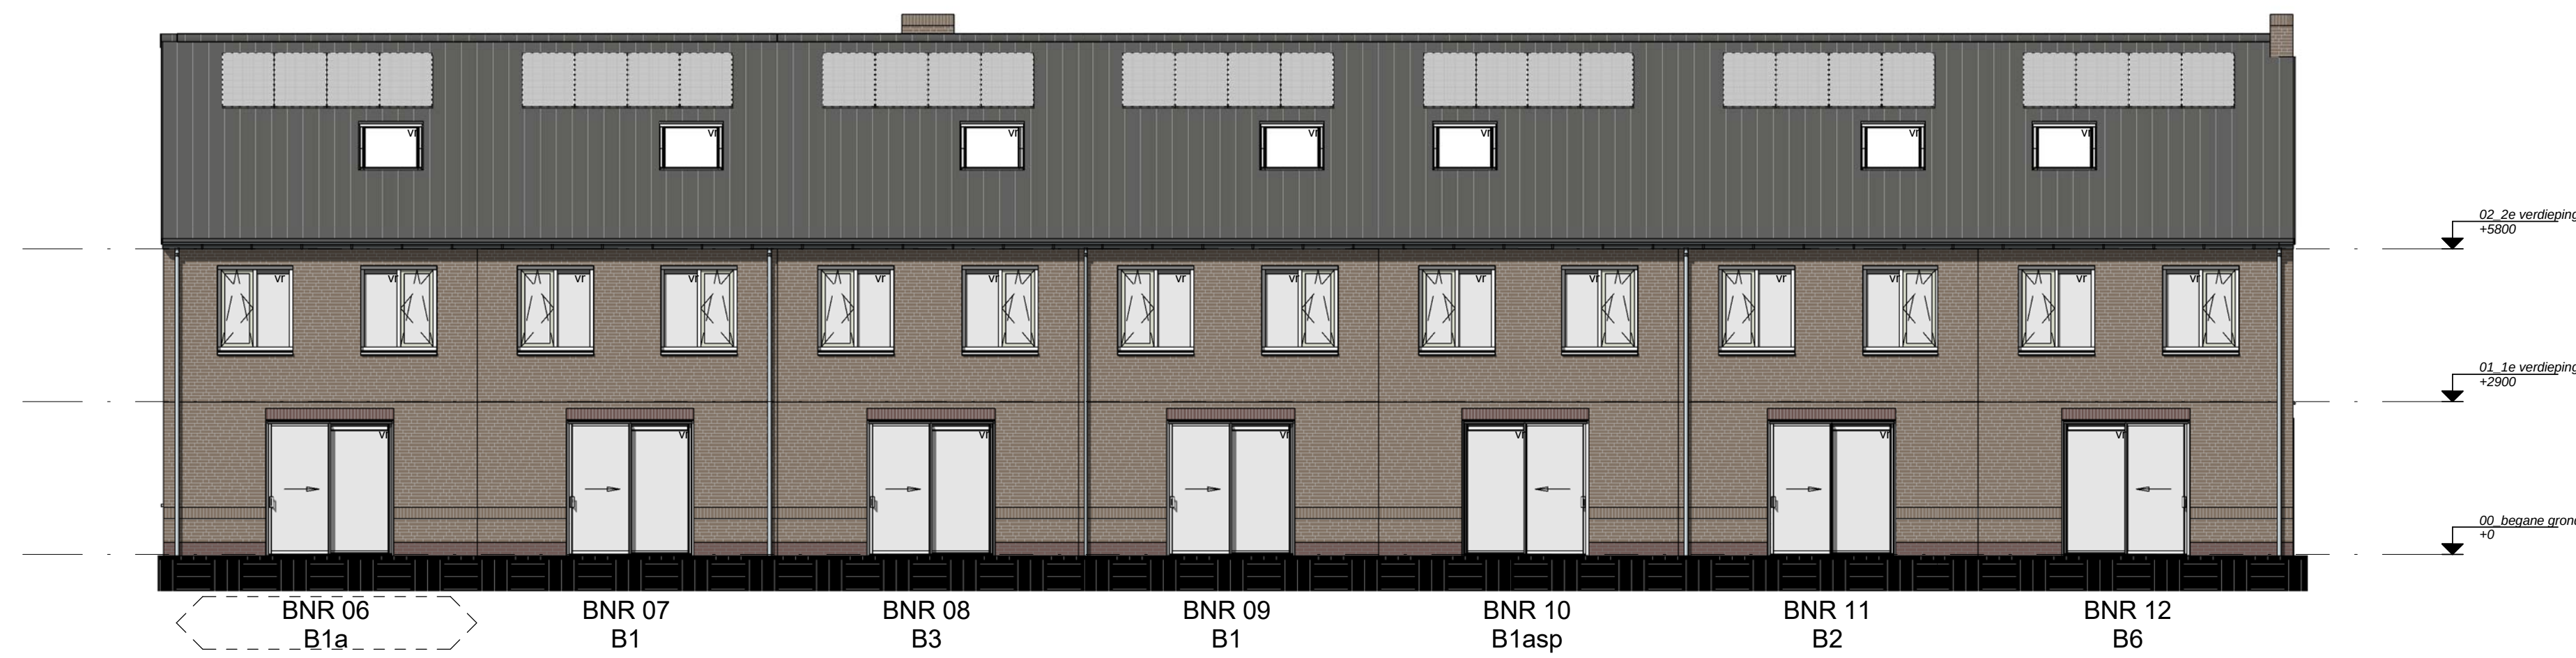


Achtergevel - Blok 2

1 : 100

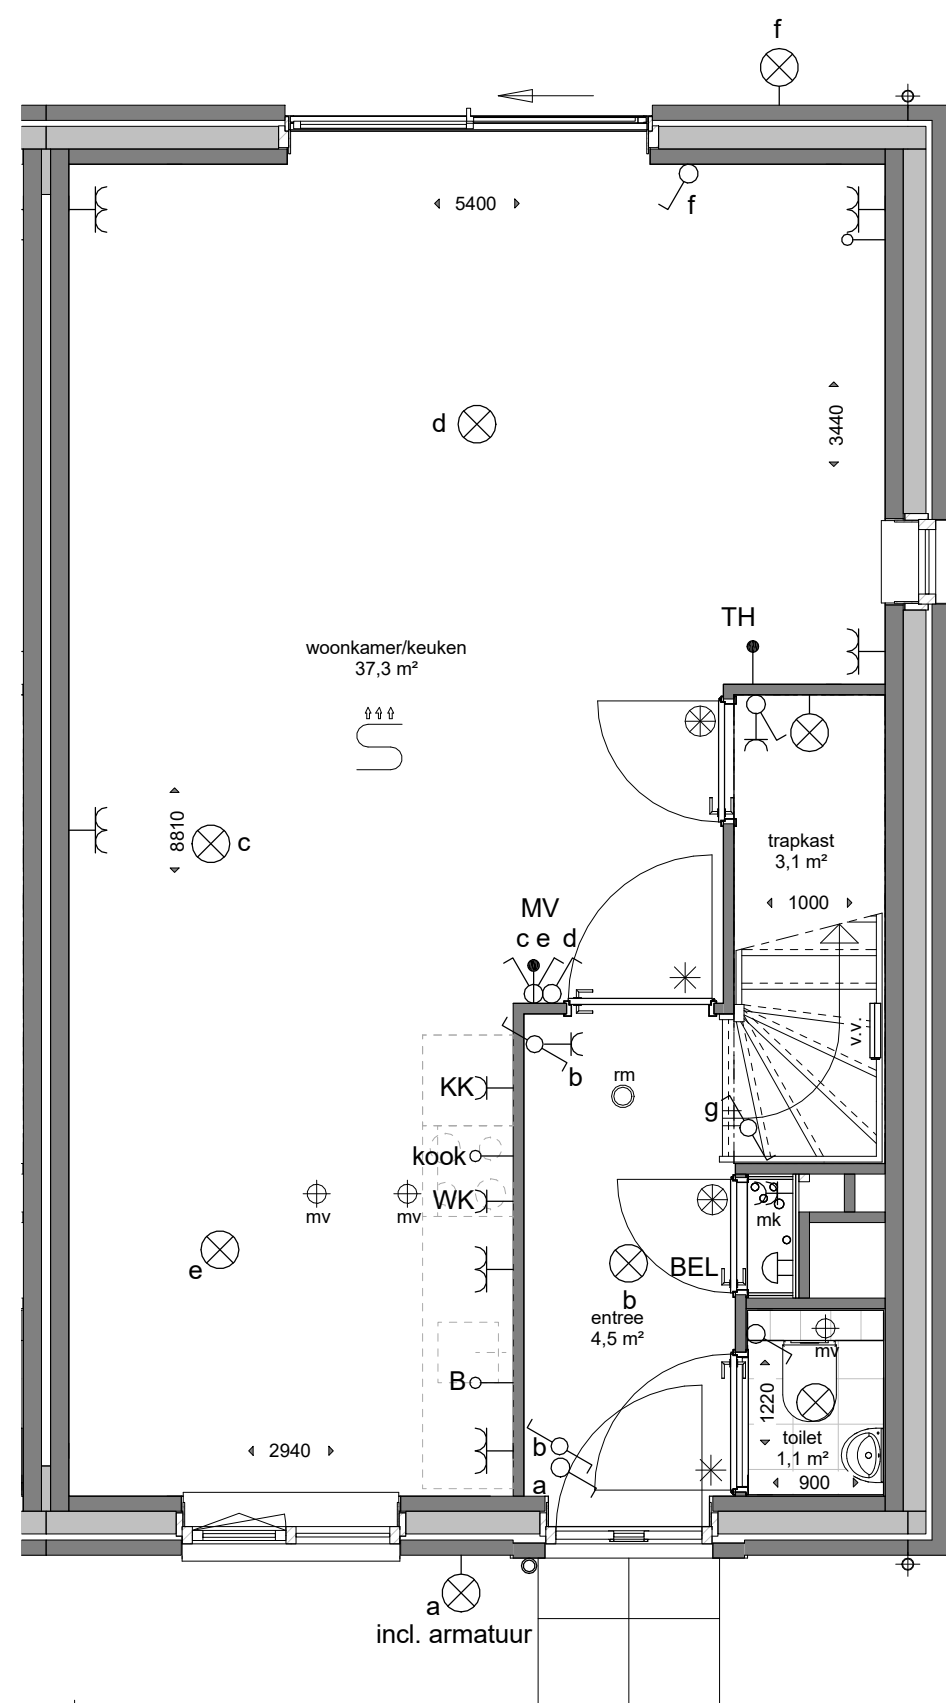


BEGANEGROND

1 : 50

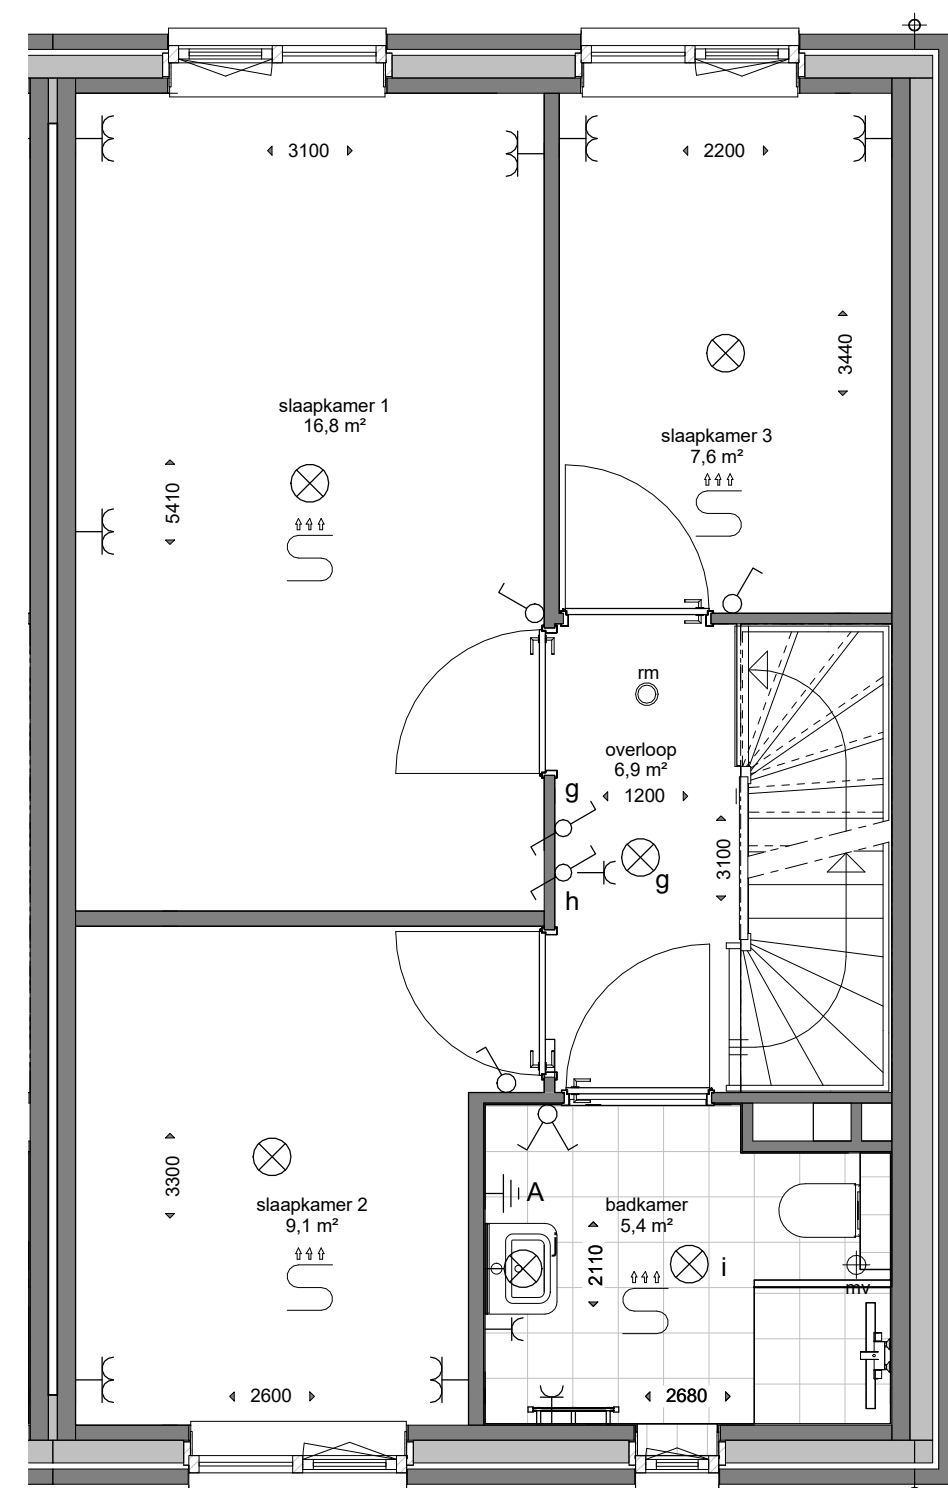

1e verdieping

1 : 50

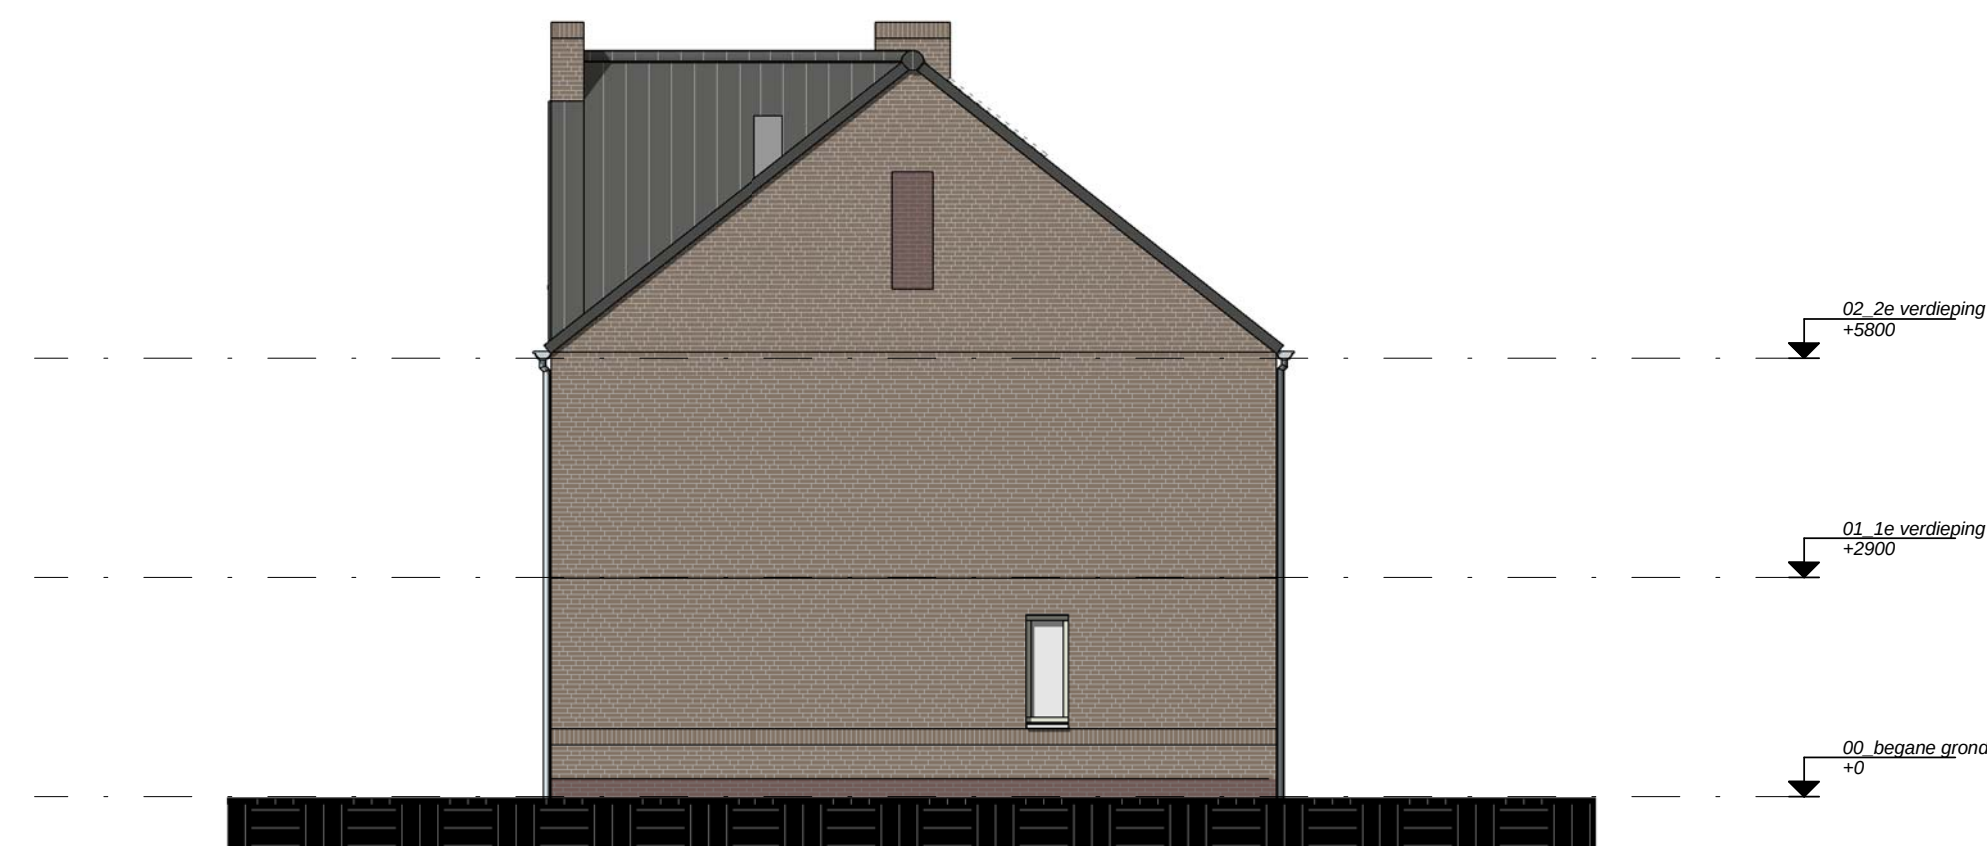


Rechtergevel - Blok 2

1 : 100




Linkerzijgevel - Blok 2

1 : 100

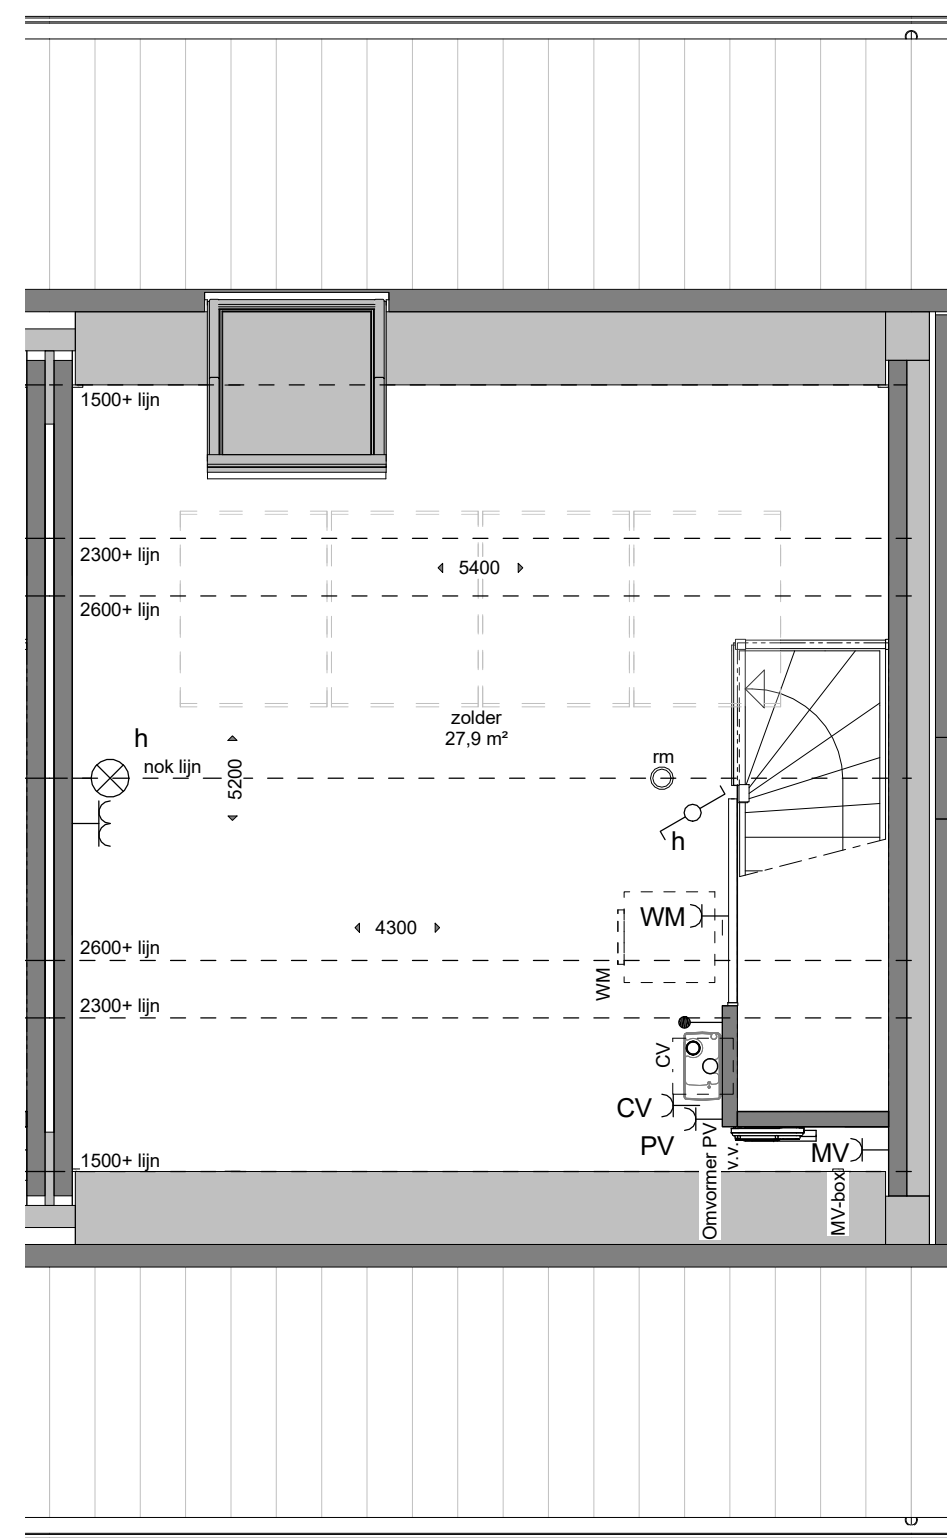

2e verdieping

1 : 50

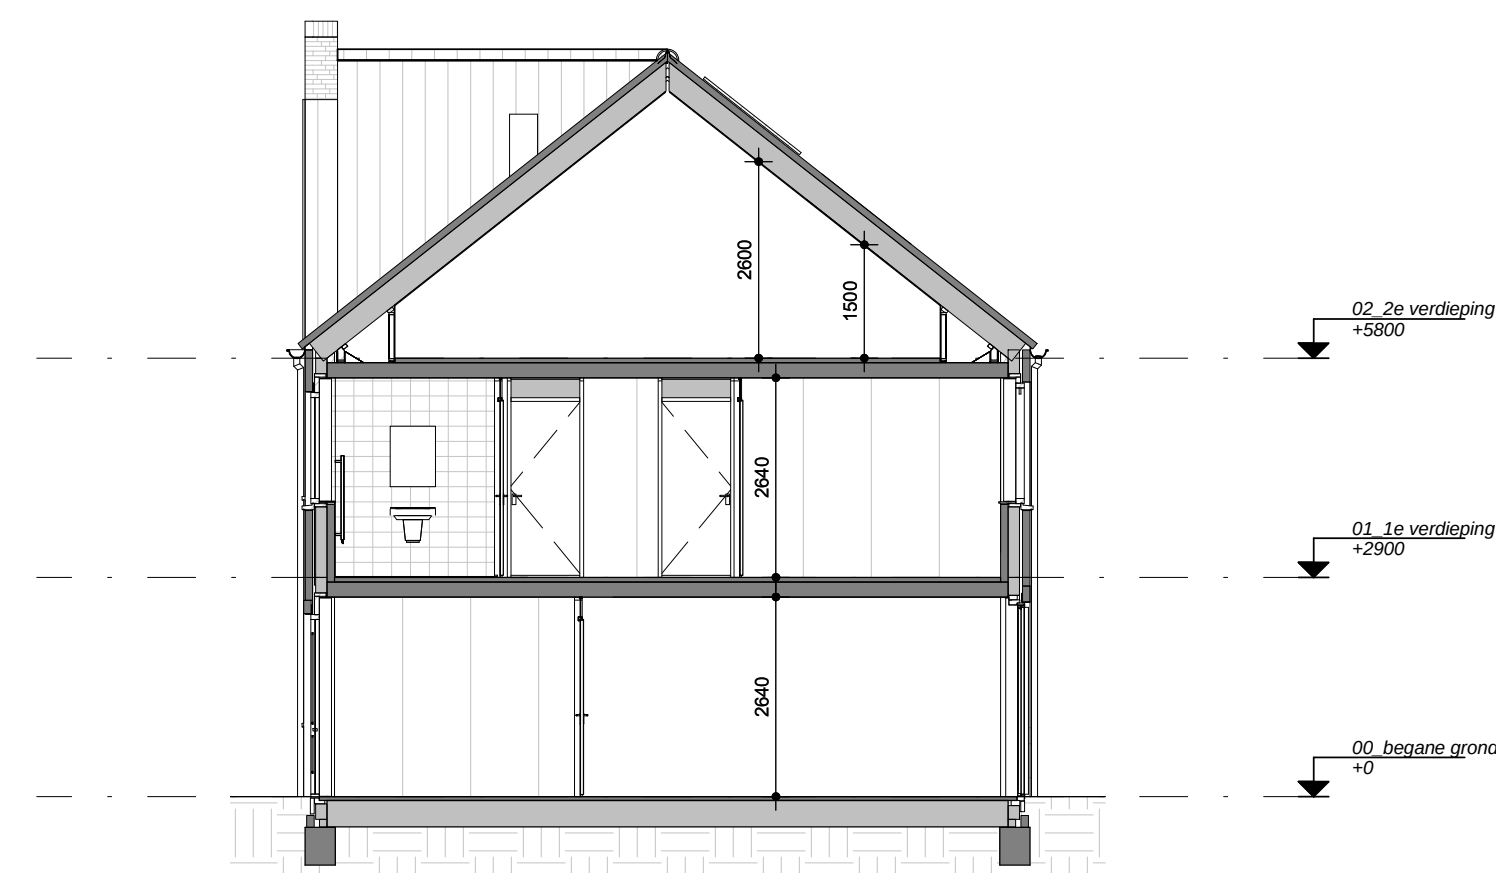

Doorsnede

1 : 100

- (combi-)wandcontactdozen i.c.m. schakelaars (1050+P)
- wandcontactdozen boven keukenblad (1200+P)
- schakelaar lichtpunt toilet (±1350+P op horizontale voeg tegelwerk)

- dubbele wandcontactdoos (ca. 300+P)
- enkele wandcontactdoos (ca. 300+P)
- enkele wandcontactdoos t.b.v. CV-ketel
- enkele wandcontactdoos t.b.v. mechanische ventilatie-unit
- enkele wandcontactdoos t.b.v. wasmachine (ca. 1050+P)
- enkele wandcontactdoos t.b.v. omvormer PV panelen (ca. 1050+P)
- enkele wandcontactdoos t.b.v. wasemkap en verlichting (ca. 2250+P)
- enkele wandcontactdoos t.b.v. koelkast (ca. 70+P)
- onbedrade aansluiting t.b.v. boiler (ca. 300+P)
- onbedrade aansluiting t.b.v. gasaansluiting (ca. 800+P)
- onbedrade aansluiting t.b.v. vonkstekking (ca. 70+P)
- bedrade aansluiting t.b.v. mechanische ventilatie (ca. 1500+P)
- bedrade aansluiting t.b.v. thermostaat (ca. 1500+P)
- onbedrade aansluiting / "loze leiding" (ca. 300+P)
- enkele wandcontactdoos t.b.v. badkamerradiator

PV panelen zijn indicatief op de tekeningen aangegeven. Plaatsing (en aantal) op de voor- of achtergevel variërend i.v.m. ligging en uitkomst EPC-berekening.

- | | | |
|--|--------|--|
| plafondlichtpunt excl. armatuur | MV-box | mechanische ventilatie-unit |
| (buiten-)wandlichtpunt excl. armatuur (2100+P) | CV | CV-ketel |
| enkele schakelaar lichtpunt (1050+P) | mv | afzuigpunt mechanische ventilatie |
| dubbele schakelaar lichtpunt (1050+P) | wm | plaatsingsruimte wasmachine |
| wisselschakelaar lichtpunt (1050+P) | ro | rookmelder |
| beldrukker (1200+P) | v.v. | verdelers vloerverwarming (incl. wcd.) |
| deurbel | st | vloerverwarming |
| centraal aardpunt | vr | ventilatorooster (op glas) |
| binnendeur met bovenlicht (glas) | | |
| binnendeur met bovenpaneel (plaatmat.) | | |



Kavel 06 - Type B1a

gewijzigd:	project:	opdrachtgever:
a.	Verkooptekening	Dura Vermeer Bouw Zuid BV
b.	voor de bouw van 20 woningen	Pettelaarspark 1
c.	"Stelaertshoeve" te Tilburg	5216 PC 's Hertogenbosch
d.		T:073-5288911
e.		
f.		
g.		
h.		
i.		
j.		
k.		
l.		
m.		
n.		
o.		
p.		
q.		
r.		
s.		
t.		
u.		
v.		
w.		
x.		
y.		
z.		



VAN EMMERIK & VANDER WEIDE B.V.
bouw- en adviesbureau

opdrachtgever:
Dura Vermeer Bouw Zuid BV
Pettelaarspark 1
5216 PC 's Hertogenbosch
T:073-5288911

getekend: EV / HW
datum: 02-06-2017
proj. leider: Dhr. F. Verhoeven
dossier nr.: AS
schaal: indicated format: A1+1

E17005

VK.06