




Voorgevel - Blok 1

1 : 100




Achtergevel - Blok 1

1 : 100

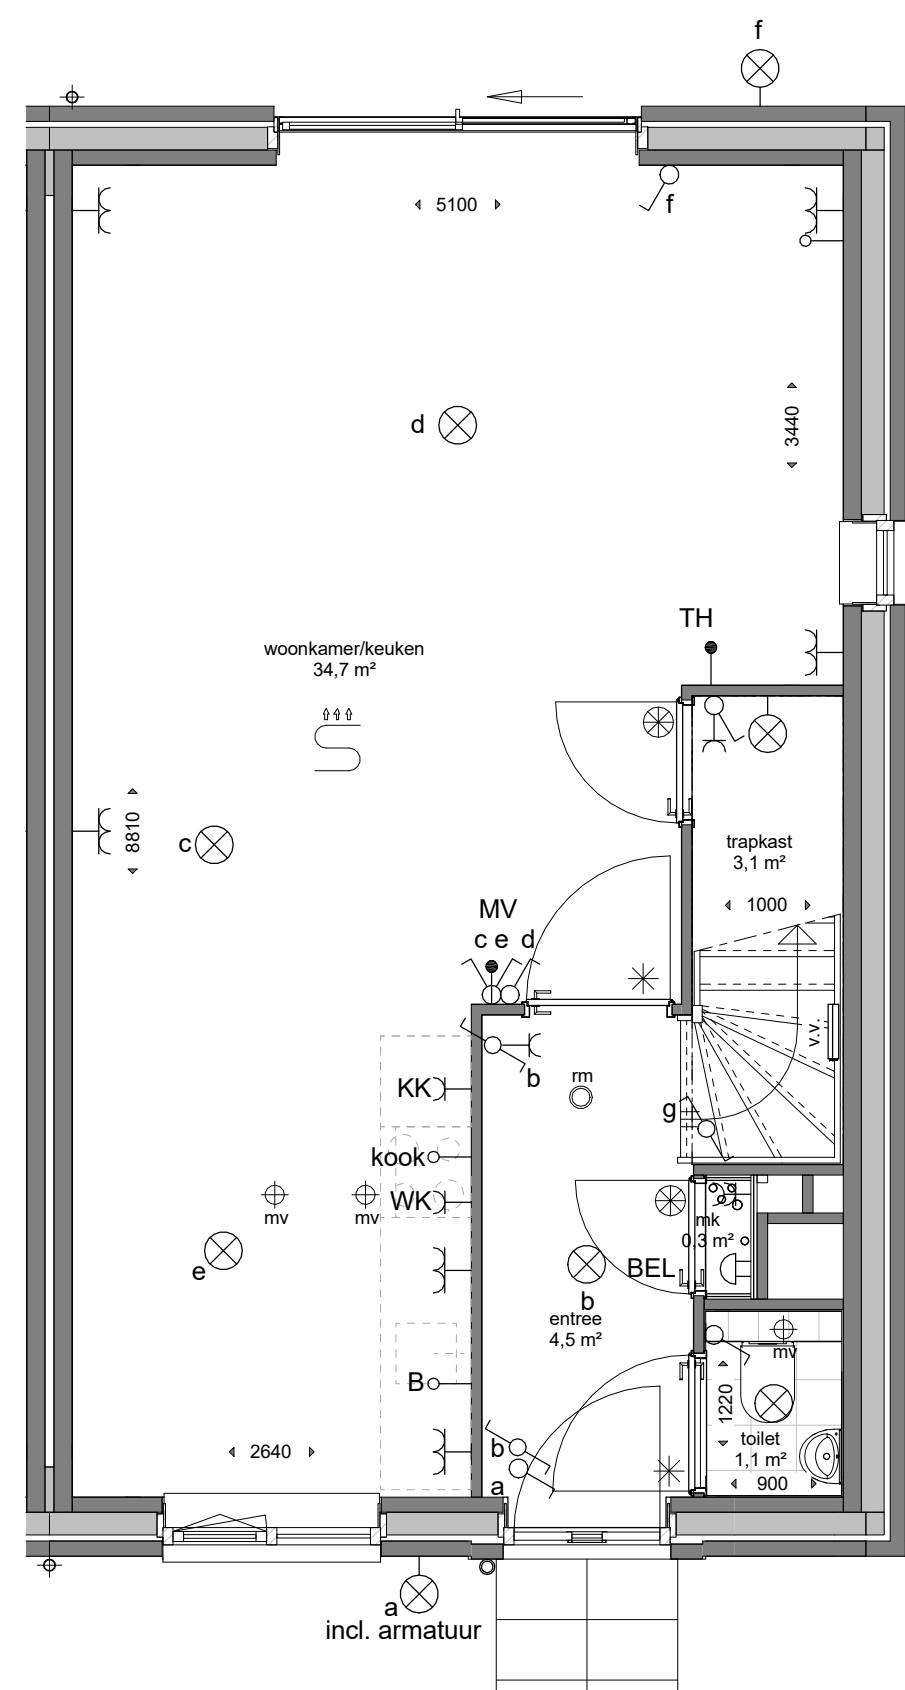

Beganegrond

1 : 50

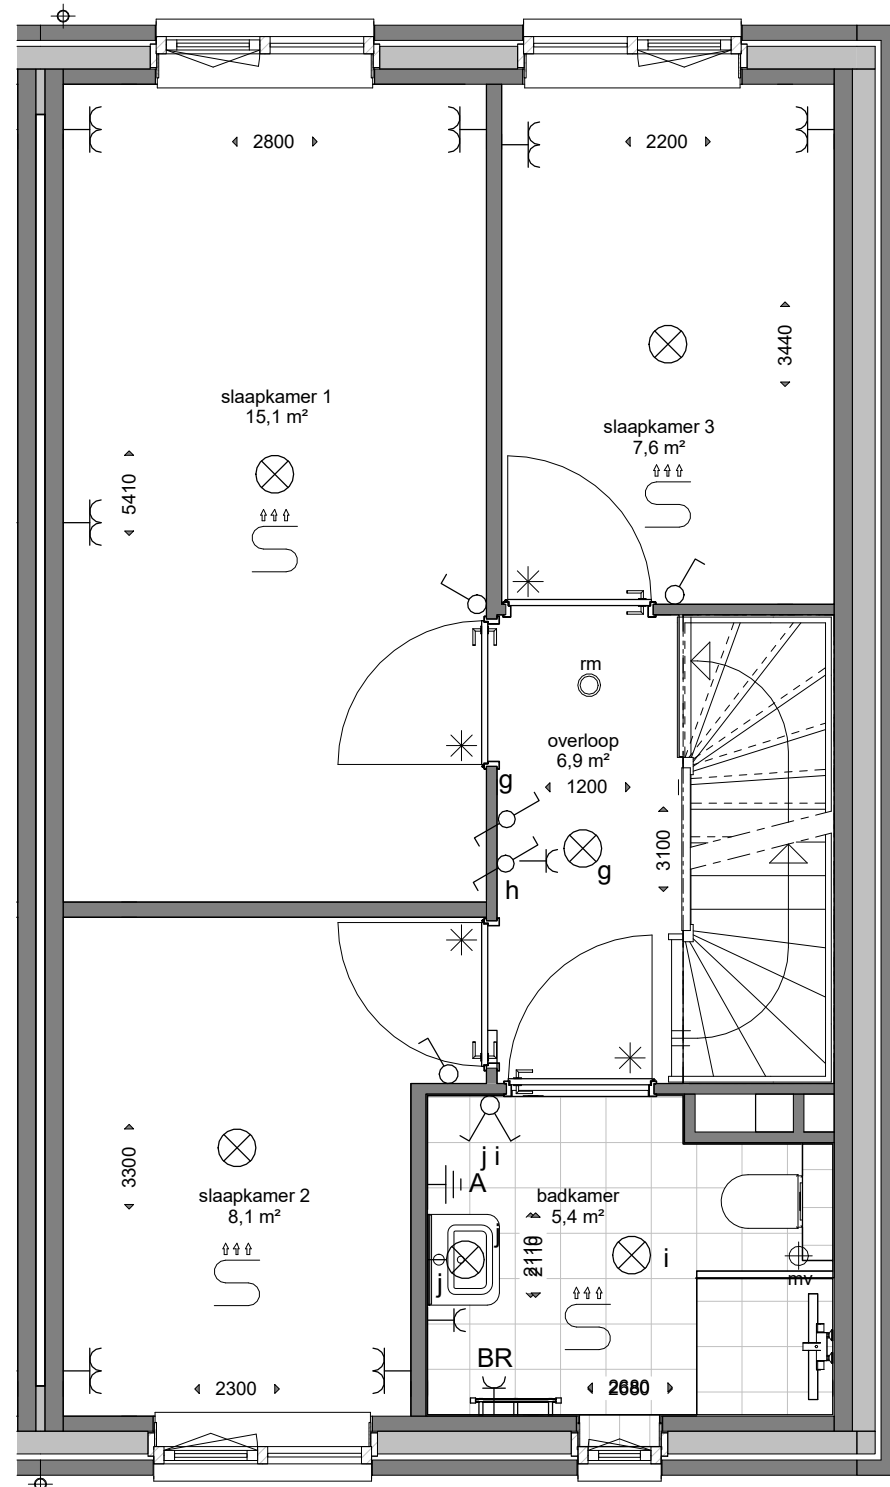


1e Verdieping

1 : 50




Rechterzijgevel - Blok 1

1 : 100

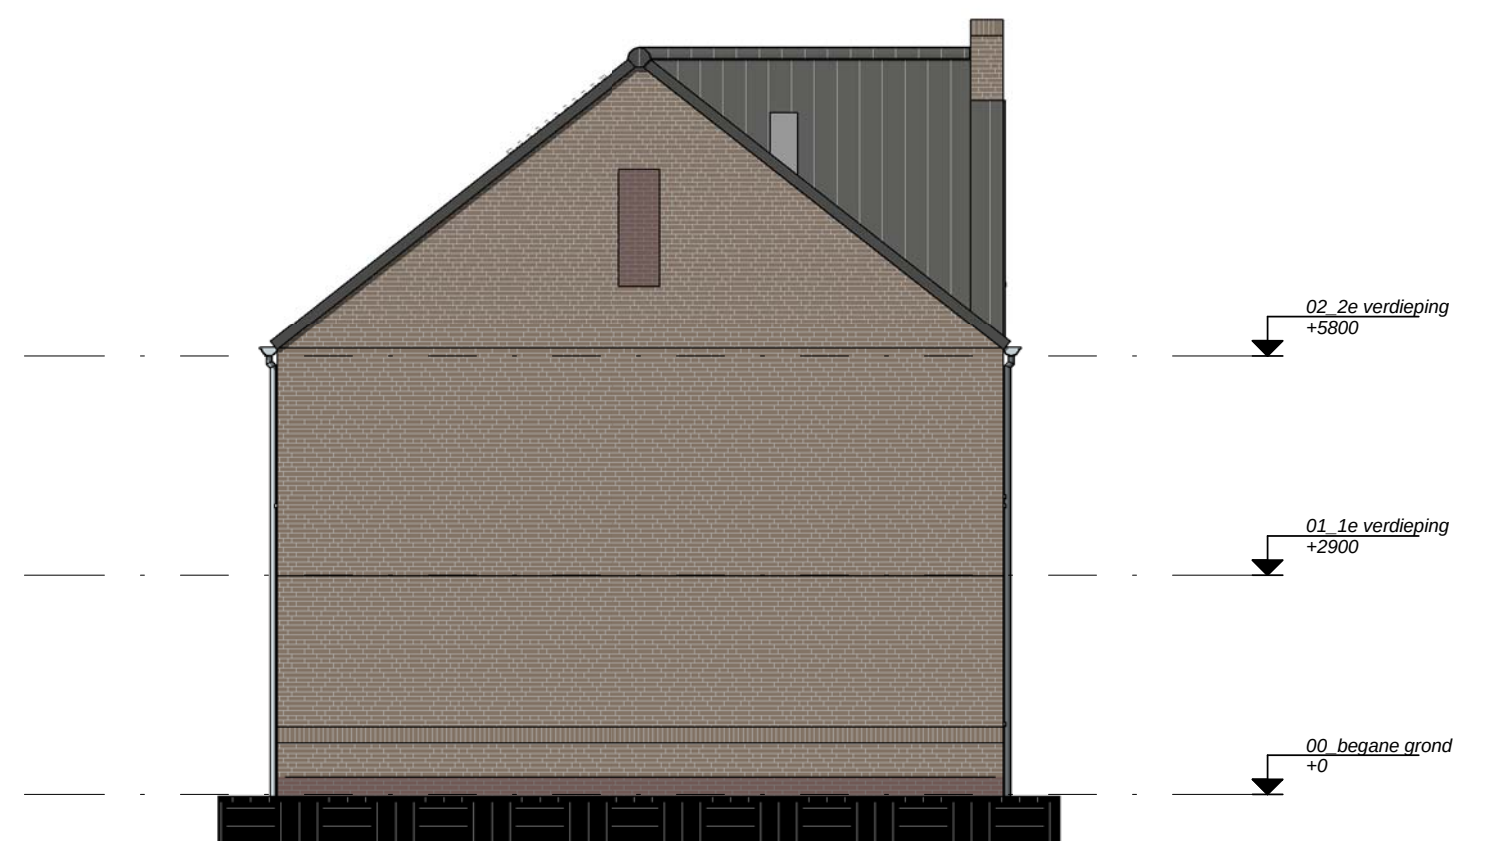


Linkerzijgevel - Blok 1

1 : 100

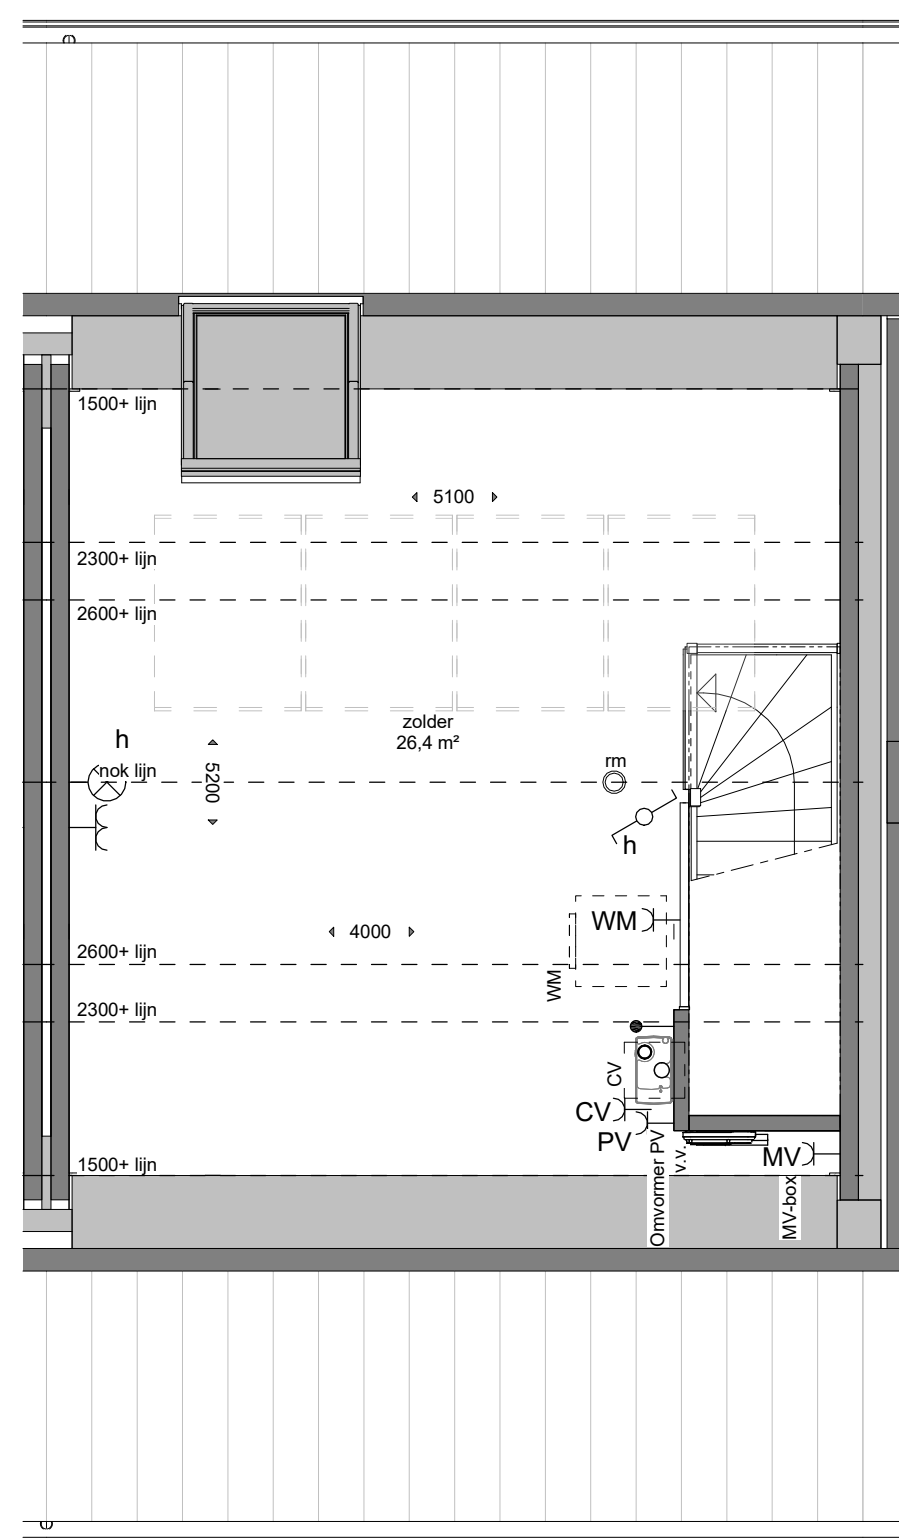

2e Verdieping

1 : 50

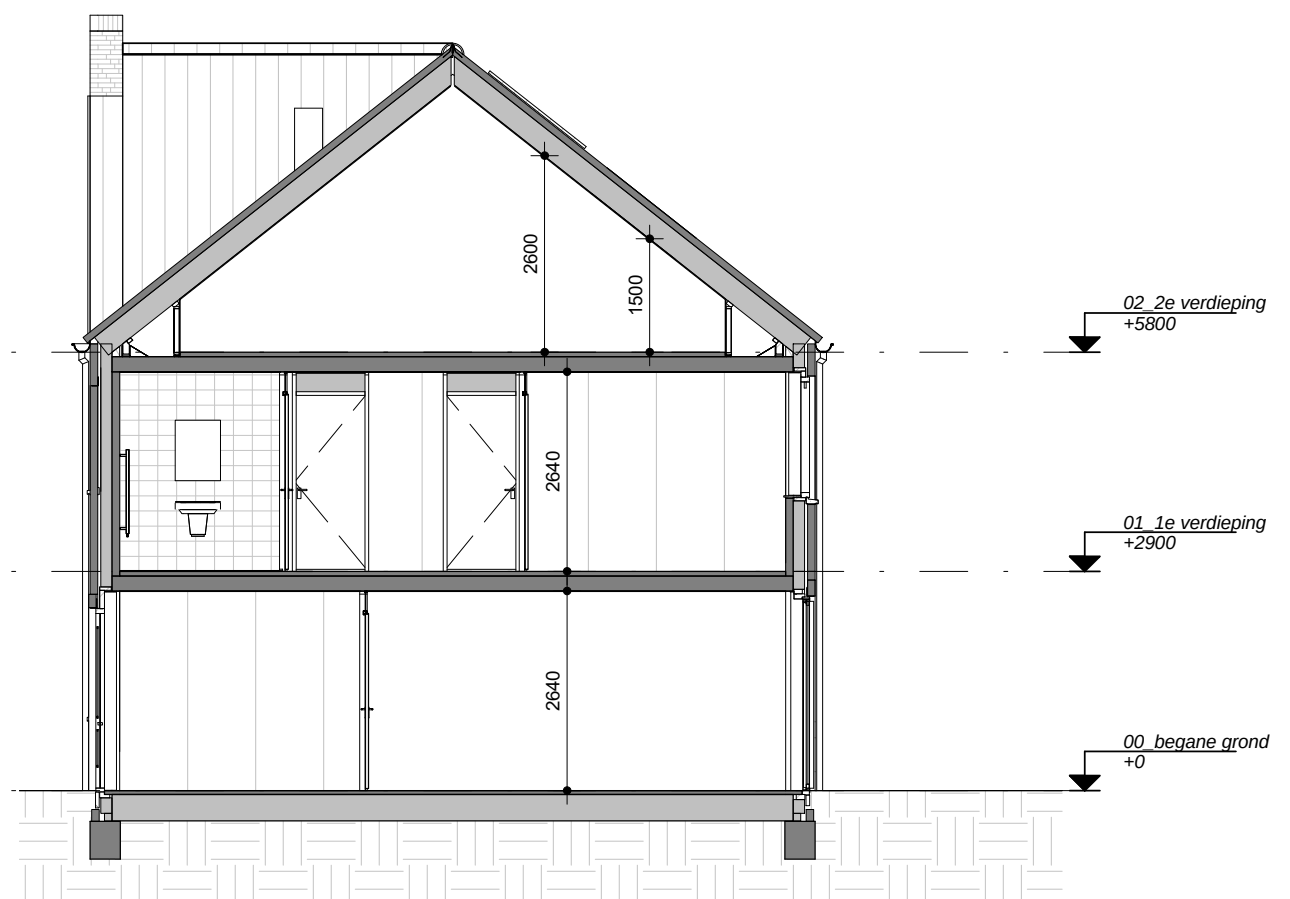

Doorsnede A1

1 : 100

- (combi-)wandcontactdozen i.c.m. schakelaars (1050+P)
- wandcontactdozen boven keukenblad (1200+P)
- schakelaar lichtpunt toilet (±1350+P op horizontale voeg tegelwerk)

- dubbele wandcontactdoos (ca. 300+P)
- enkele wandcontactdoos (ca. 300+P)
- enkele wandcontactdoos t.b.v. CV-ketel
- enkele wandcontactdoos t.b.v. mechanische ventilatie-unit
- enkele wandcontactdoos t.b.v. wasmachine (ca. 1050+P)
- enkele wandcontactdoos t.b.v. omvormer PV panelen (ca. 1050+P)
- enkele wandcontactdoos t.b.v. wasemkap en verlichting (ca. 2250+P)
- enkele wandcontactdoos t.b.v. koelkast (ca. 70+P)
- onbedrade aansluiting t.b.v. boiler (ca. 300+P)
- onbedrade aansluiting t.b.v. gasaansluiting (ca. 800+P)
- onbedrade aansluiting t.b.v. vonkstekking (ca. 70+P)
- bedrade aansluiting t.b.v. mechanische ventilatie (ca. 1500+P)
- bedrade aansluiting t.b.v. thermostaat (ca. 1500+P)
- onbedrade aansluiting / "loze leiding" (ca. 300+P)
- enkele wandcontactdoos t.b.v. badkamerradiator

PV panelen zijn indicatief op de tekeningen aangegeven. Plaatsing (en aantal) op de voor- of achtergevel variërend i.v.m. ligging en uitkomst EPC-berekening.

- plafondlichtpunt excl. armatuur
- (buiten-)wandlichtpunt excl. armatuur (2100+P)
- enkele schakelaar lichtpunt (1050+P)
- dubbele schakelaar lichtpunt (1050+P)
- wisselschakelaar lichtpunt (1050+P)
- beldrukker (1200+P)
- deurbel
- centraal aardpunt
- binnendeur met bovenlicht (glas)
- binnendeur met bovenpaneel (plaatmat.)
- MV-box
- mechanische ventilatie-unit
- CV-ketel
- afzuigpunt mechanische ventilatie
- plaatsingsruimte wasmachine
- rookmelder
- verdelers vloerverwarming (incl. wcd.)
- vloerverwarming
- ventilatie-rooster (op glas)



Kavel 01 - Type A1

VK

gewijzigd:	project:	Verkooptekening voor de bouw van 20 woningen "Stelaertshoeve" te Tilburg	opdrachtgever: Dura Vermeer Bouw Zuid BV Pettelaarpark 1 5216 PC 's Hertogenbosch T:073-5288911
a.			
b.			
c.			
d.	Binnenveld 3 5462 GK Veghel Tel. 0413-31 44 44 Fax. 0413-35 16 20 info@vanemmerikbv.nl www.vanemmerikbv.nl		getekend: EV / HWW datum: 02-06-2017 proj.leider: Chr. F. Verhoeven dossier nr.: AS schaal: indicated formaat: A1
e.			
f.			
copyright			



E17005

VK.01