




Voorgevel - Blok 2

1 : 100



Achtergevel - Blok 2

1 : 100

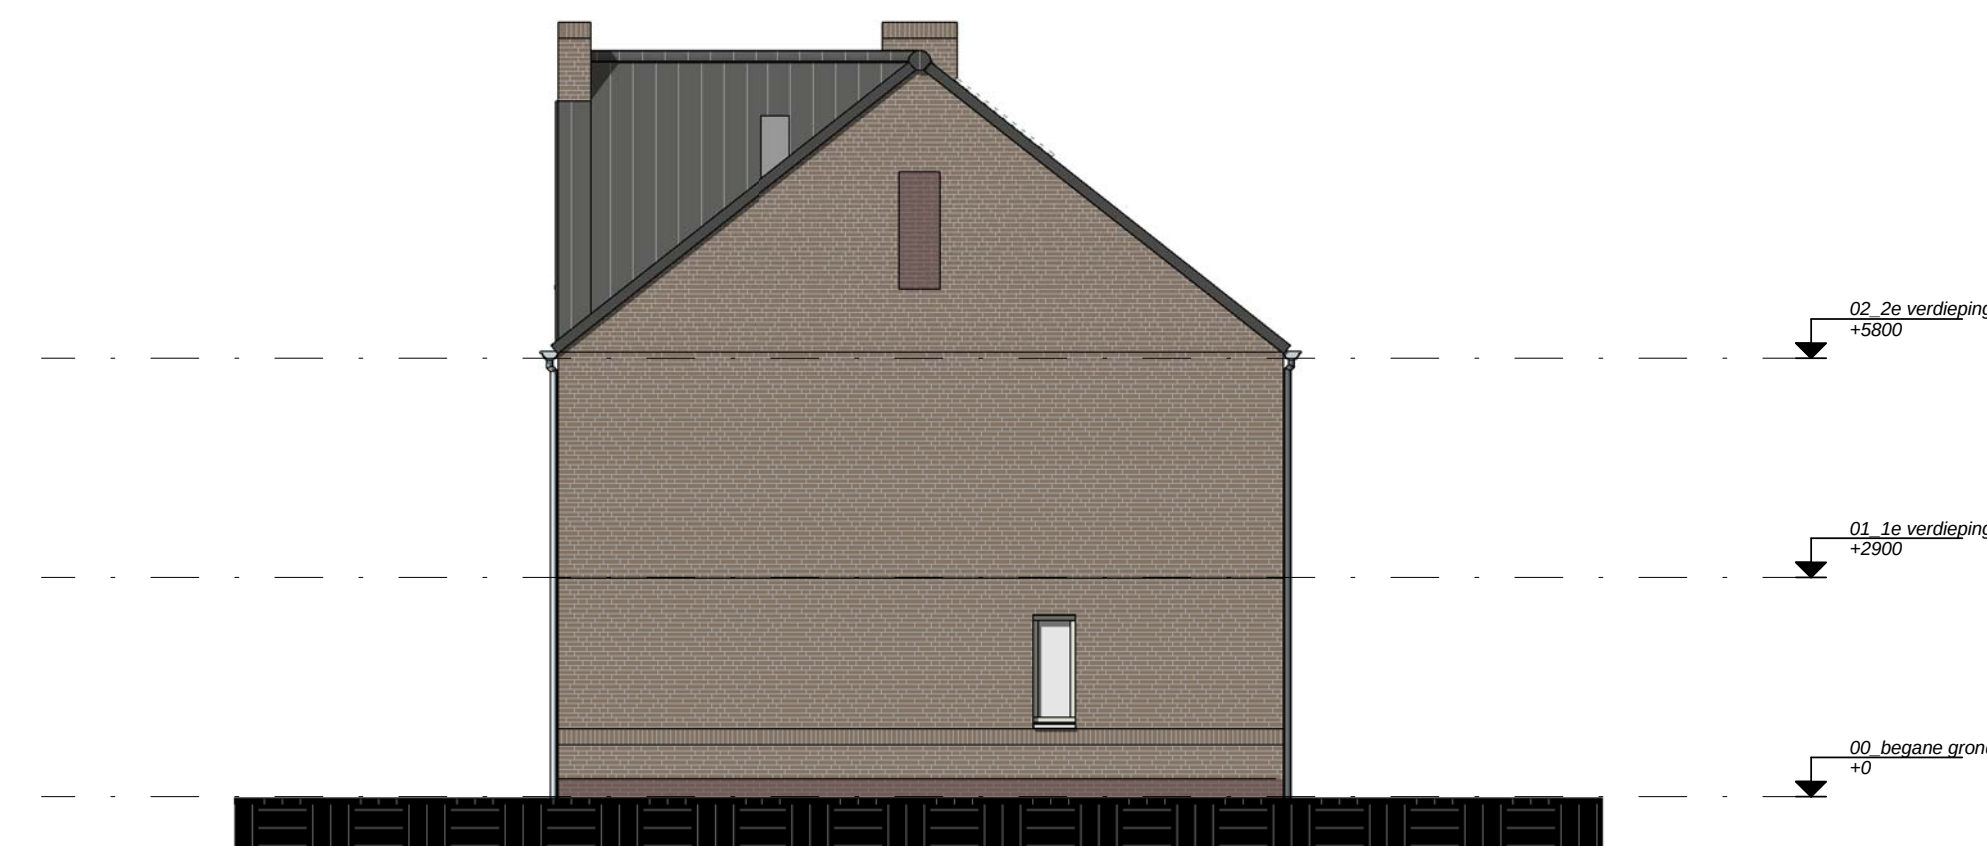


Rechtergevel - Blok 2

1 : 100



Linkerzijgevel - Blok 2

1 : 100

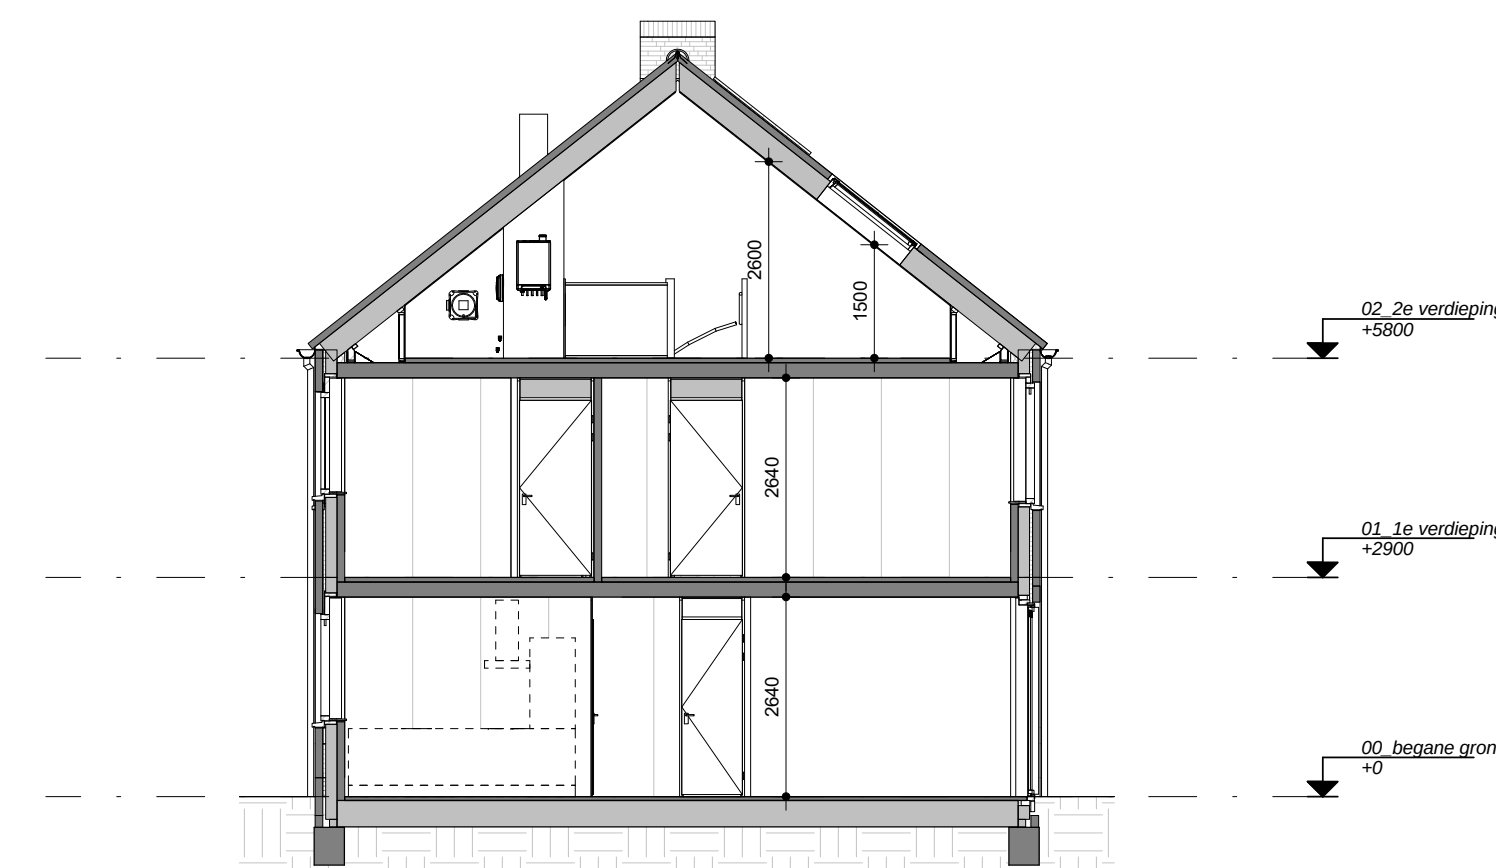

Doorsnede


1 : 100

- (combi-)wandcontactdozen i.c.m. schakelaars (1050+P)
- wandcontactdozen boven keukenblad (1200+P)
- schakelaar lichtpunt toilet (±1350+P op horizontale voeg tegelwerk)

- dubbele wandcontactdoos (ca. 300+P)
- enkele wandcontactdoos (ca. 300+P)
- enkele wandcontactdoos t.b.v. CV-ketel
- enkele wandcontactdoos t.b.v. mechanische ventilatie-unit
- enkele wandcontactdoos t.b.v. wasmachine (ca. 1050+P)
- enkele wandcontactdoos t.b.v. omvormer PV panelen (ca. 1050+P)
- enkele wandcontactdoos t.b.v. wasemkap en verlichting (ca. 2250+P)
- enkele wandcontactdoos t.b.v. koelkast (ca. 70+P)
- onbedrade aansluiting t.b.v. boiler (ca. 300+P)
- onbedrade aansluiting t.b.v. gasaansluiting (ca. 800+P)
- onbedrade aansluiting t.b.v. vonkstekking (ca. 70+P)
- bedrade aansluiting t.b.v. mechanische ventilatie (ca. 1500+P)
- bedrade aansluiting t.b.v. thermostaat (ca. 1500+P)
- onbedrade aansluiting / "loze leiding" (ca. 300+P)
- enkele wandcontactdoos t.b.v. badkamerradiator


PV panelen zijn indicatief op de tekeningen aangegeven. Plaatsing (en aantal) op de voor- of achtergevel variërend i.v.m. ligging en uitkomst EPC-berekening.

- | | | | |
|---|--|--------|--|
| ⊗ | plafondlichtpunt excl. armatuur | MV-box | mechanische ventilatie-unit |
| ⊗ | (buiten-)wandlichtpunt excl. armatuur (2100+P) | CV | CV-ketel |
| ⌘ | enkele schakelaar lichtpunt (1050+P) | MV | afzuigpunt mechanische ventilatie |
| ⌘ | dubbele schakelaar lichtpunt (1050+P) | WM | plaatsingsruimte wasmachine |
| ⌘ | wisselschakelaar lichtpunt (1050+P) | RM | rookmelder |
| o | beldrukker (1200+P) | V.V. | verdelers vloerverwarming (incl. wcd.) |
| ⌘ | deurbel | ⌘ | vloerverwarming |
| ⌘ | centraal aardpunt | VR | ventilatorooster (op glas) |
| ⌘ | binnendeur met bovenlicht (glas) | | |
| ⌘ | binnendeur met bovenpaneel (plaatmat.) | | |

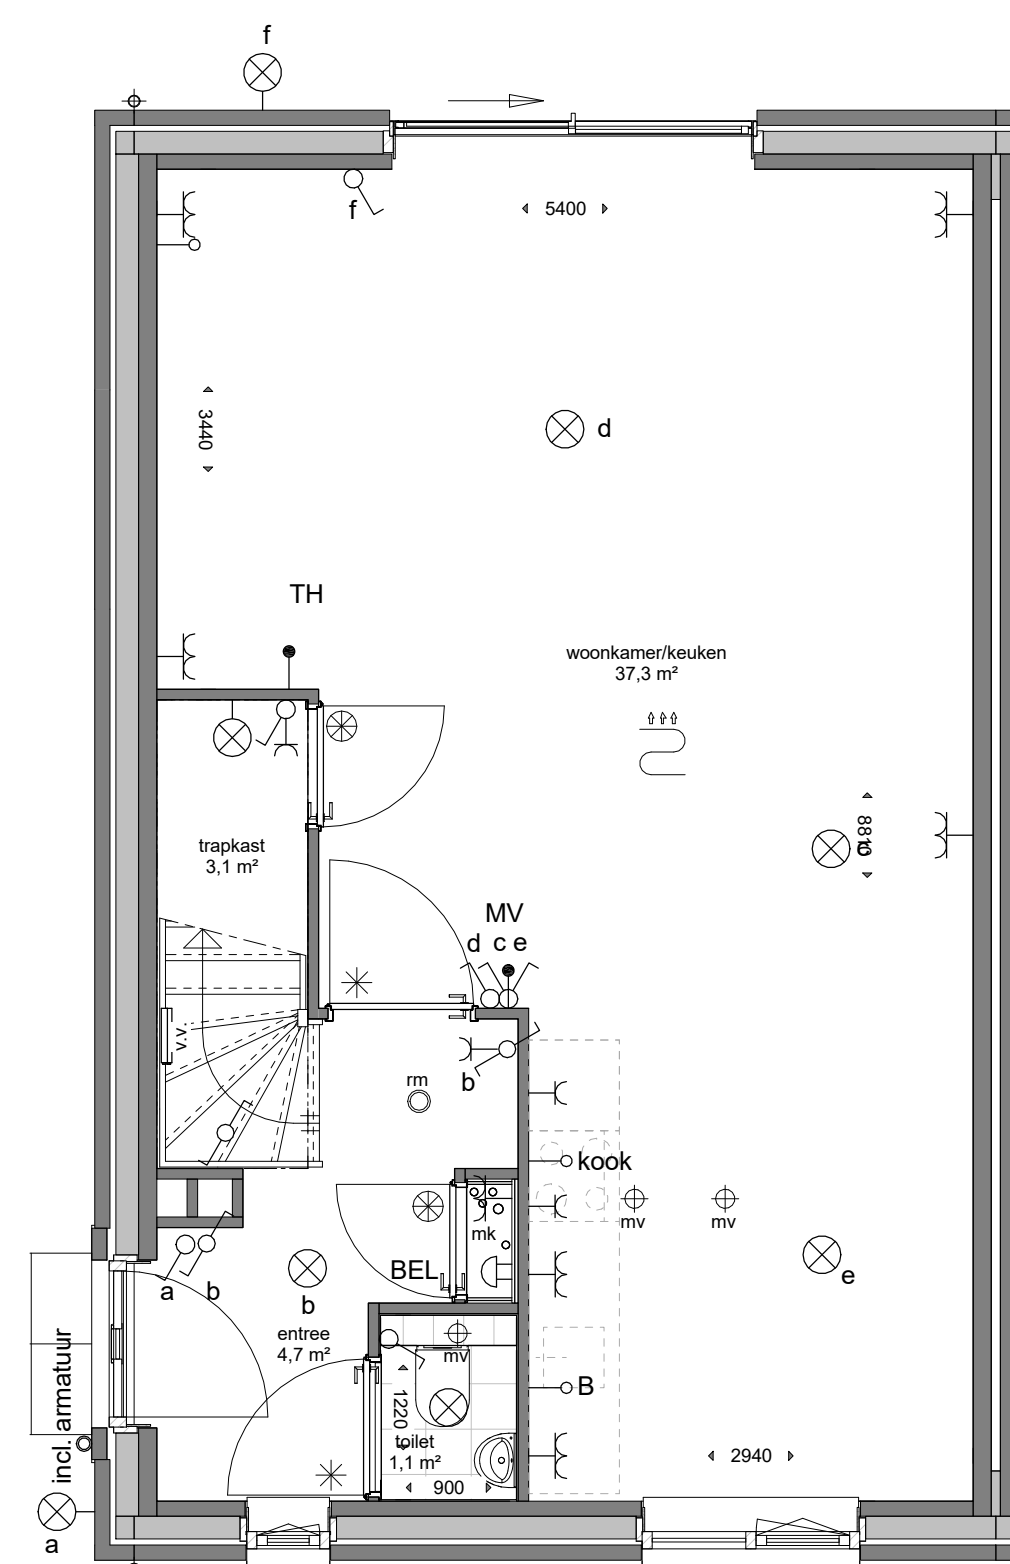


Beganegrond

1 : 50

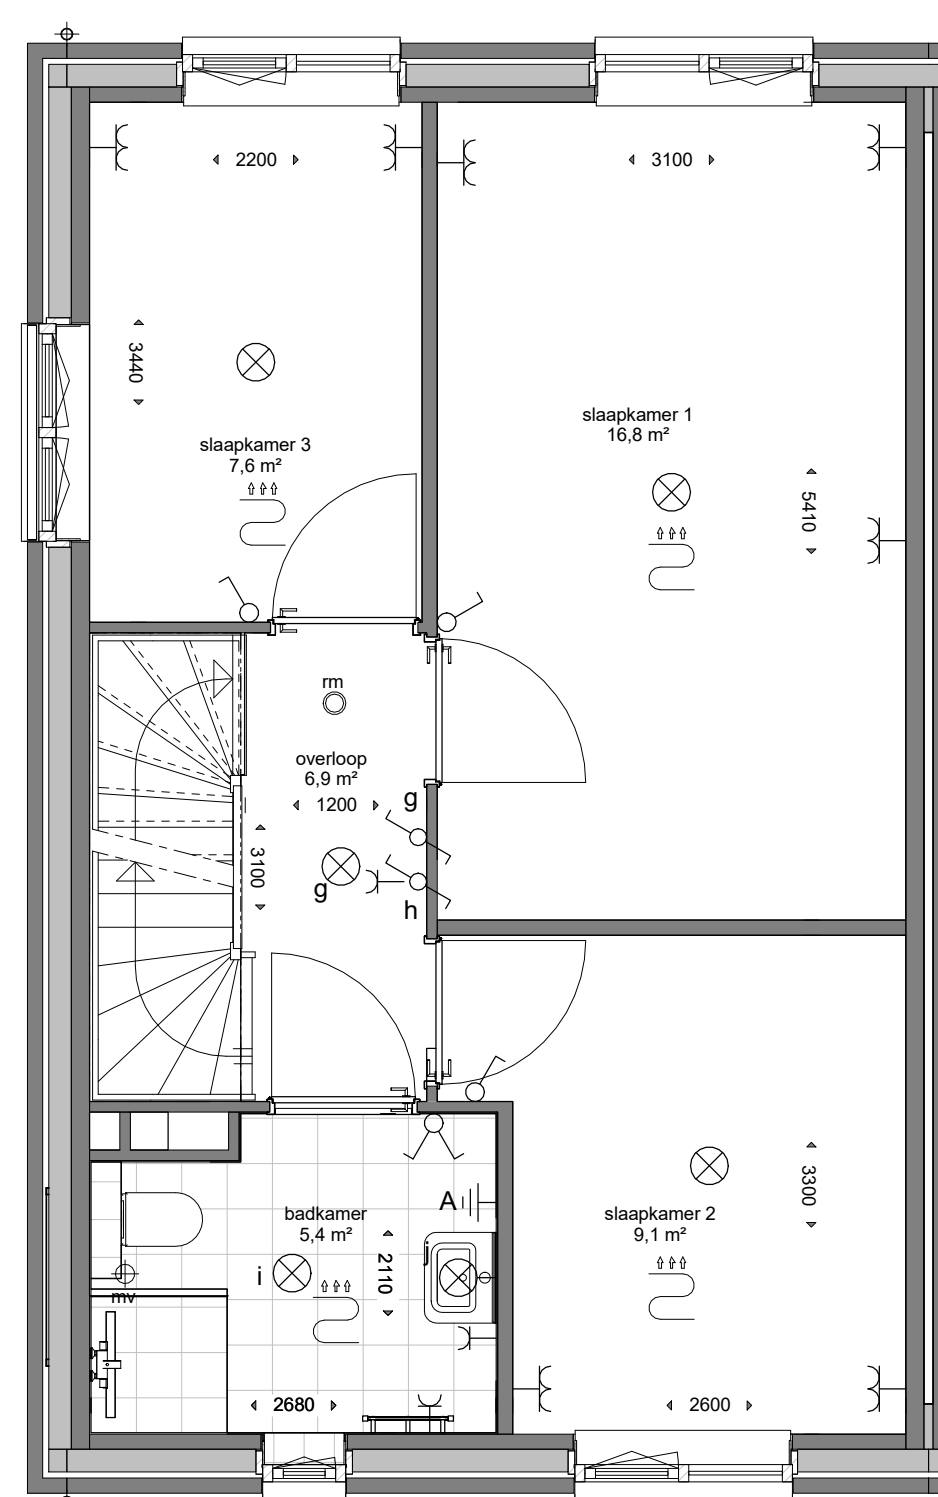

1e Verdieping

1 : 50

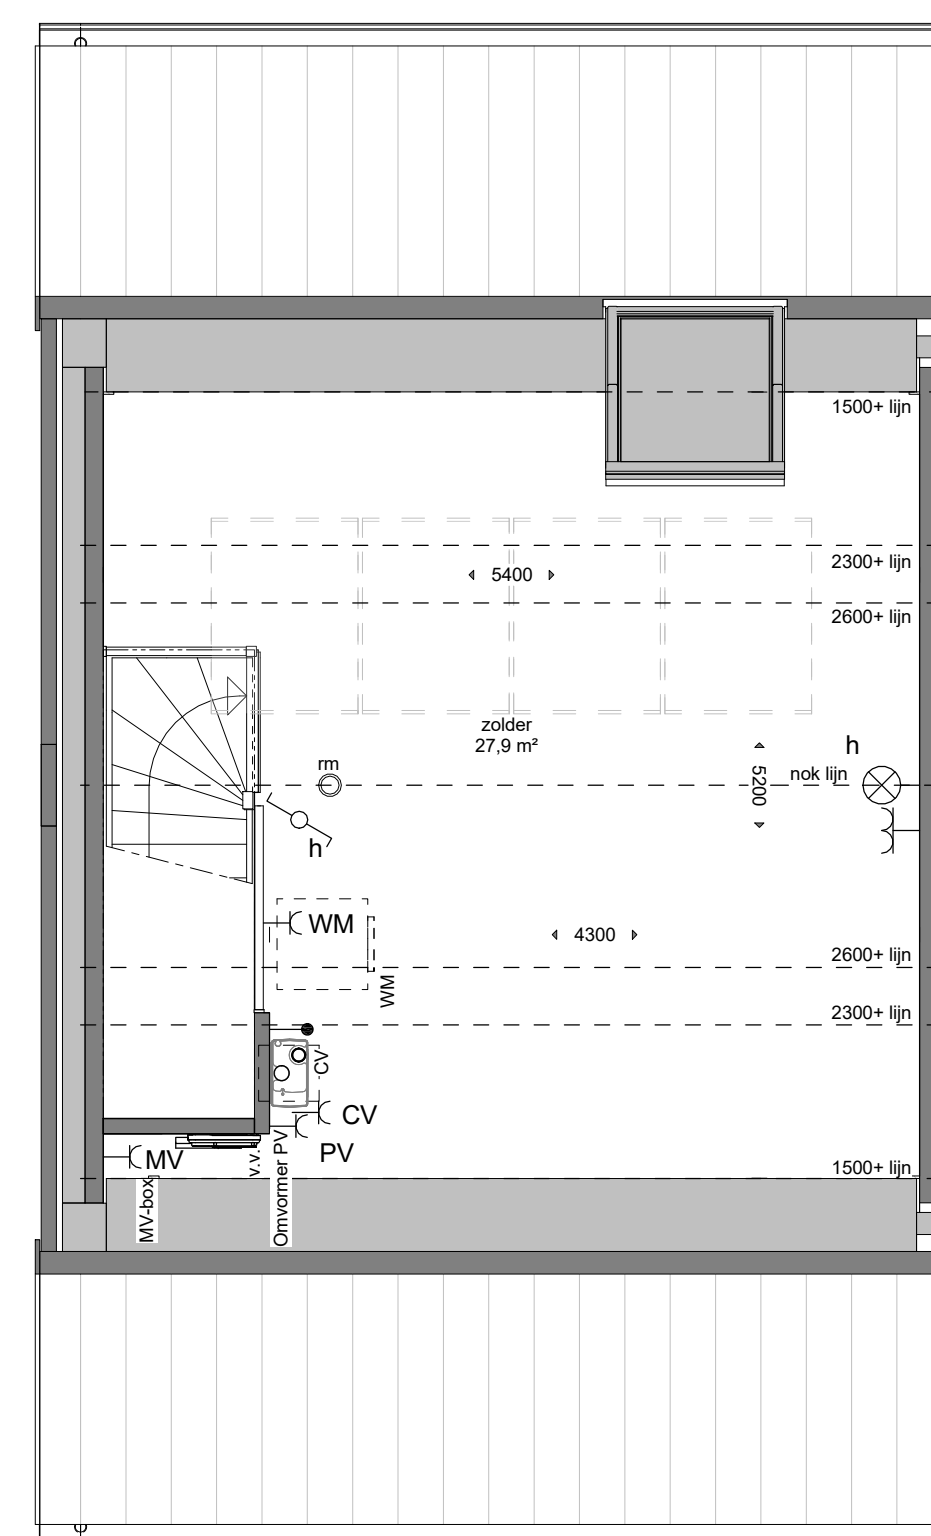

2e Verdieping

1 : 50

DURA VERMEER
DEFINITIEF
Waarmaken van ambities

Kavel 12 - Type B6

VK

gewijzigd:	project:	opdrachtgever:
a.	Verkooptekening	Dura Vermeer Bouw Zuid BV
b.	voor de bouw van 20 woningen	Pettelaarspark 1
c.	"Stelaertshoeve" te Tilburg	5216 PC 's Hertogenbosch
d.		T:073-5288911
e.		
f.		
g.		
h.		
i.		
j.		
k.		
l.		
m.		
n.		
o.		
p.		
q.		
r.		
s.		
t.		
u.		
v.		
w.		
x.		
y.		
z.		

VAN EMMERIK & VANDER WEIDE B.V.
bouw- en adviesbureau

getekend: EV / HWW
datum: 02-06-2017
proj. leider: Dhr. F. Verhoeven
dossier nr.: AS
schaal: indicated
format: A1+1
E17005
VK.12