




Voorgevel - Blok 4

1 : 100



Rechterzijgevel - Blok 4

1 : 100

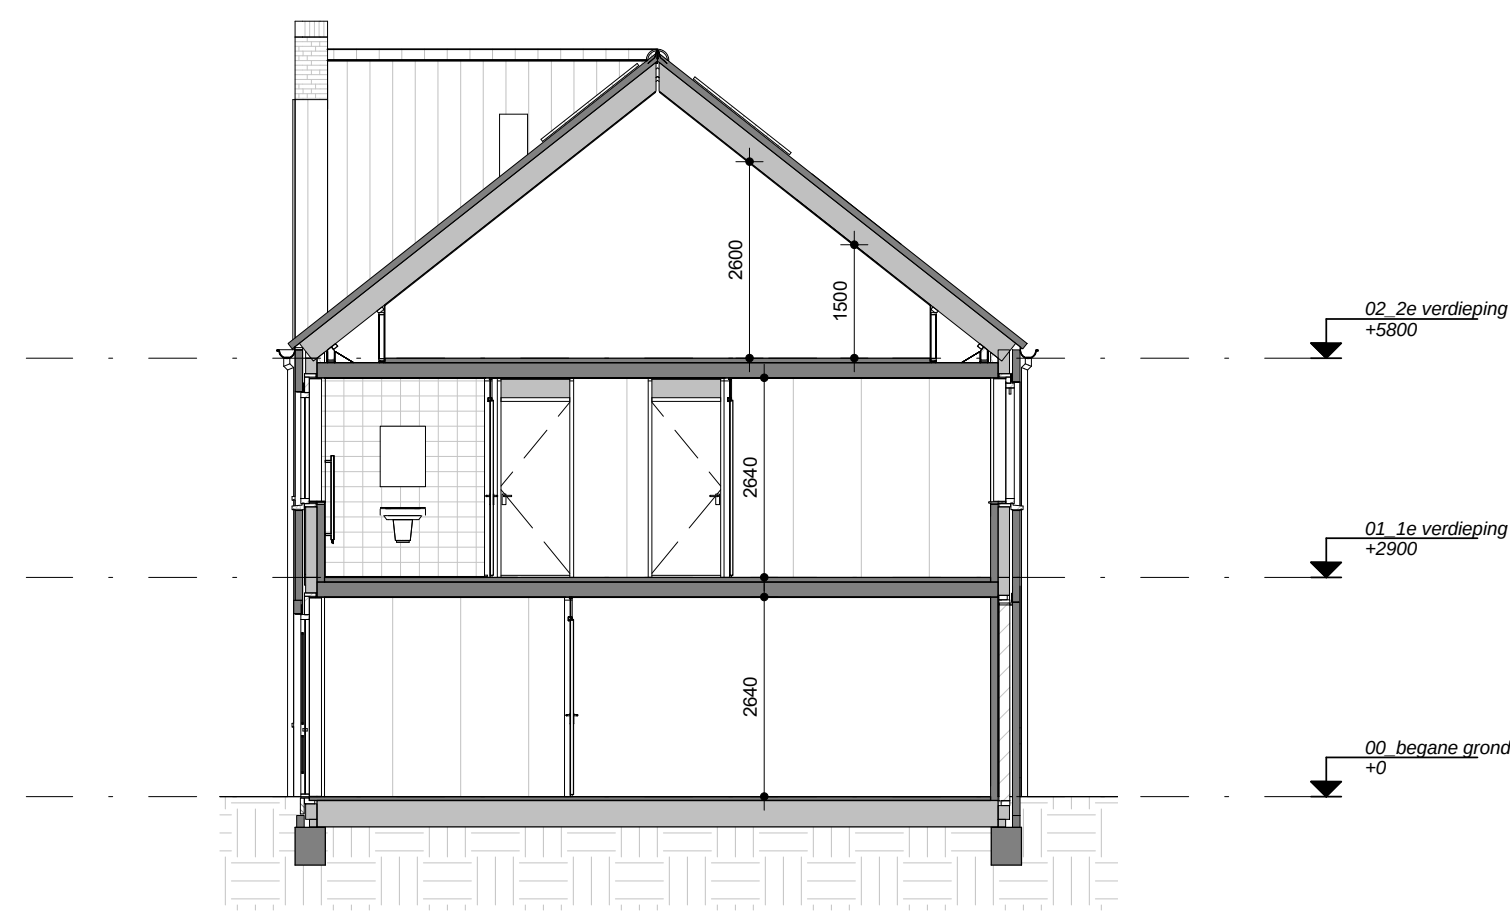

Doorsnede

1 : 100




Achtergevel - Blok 4

1 : 100




Linkerzijgevel - Blok 4

1 : 100

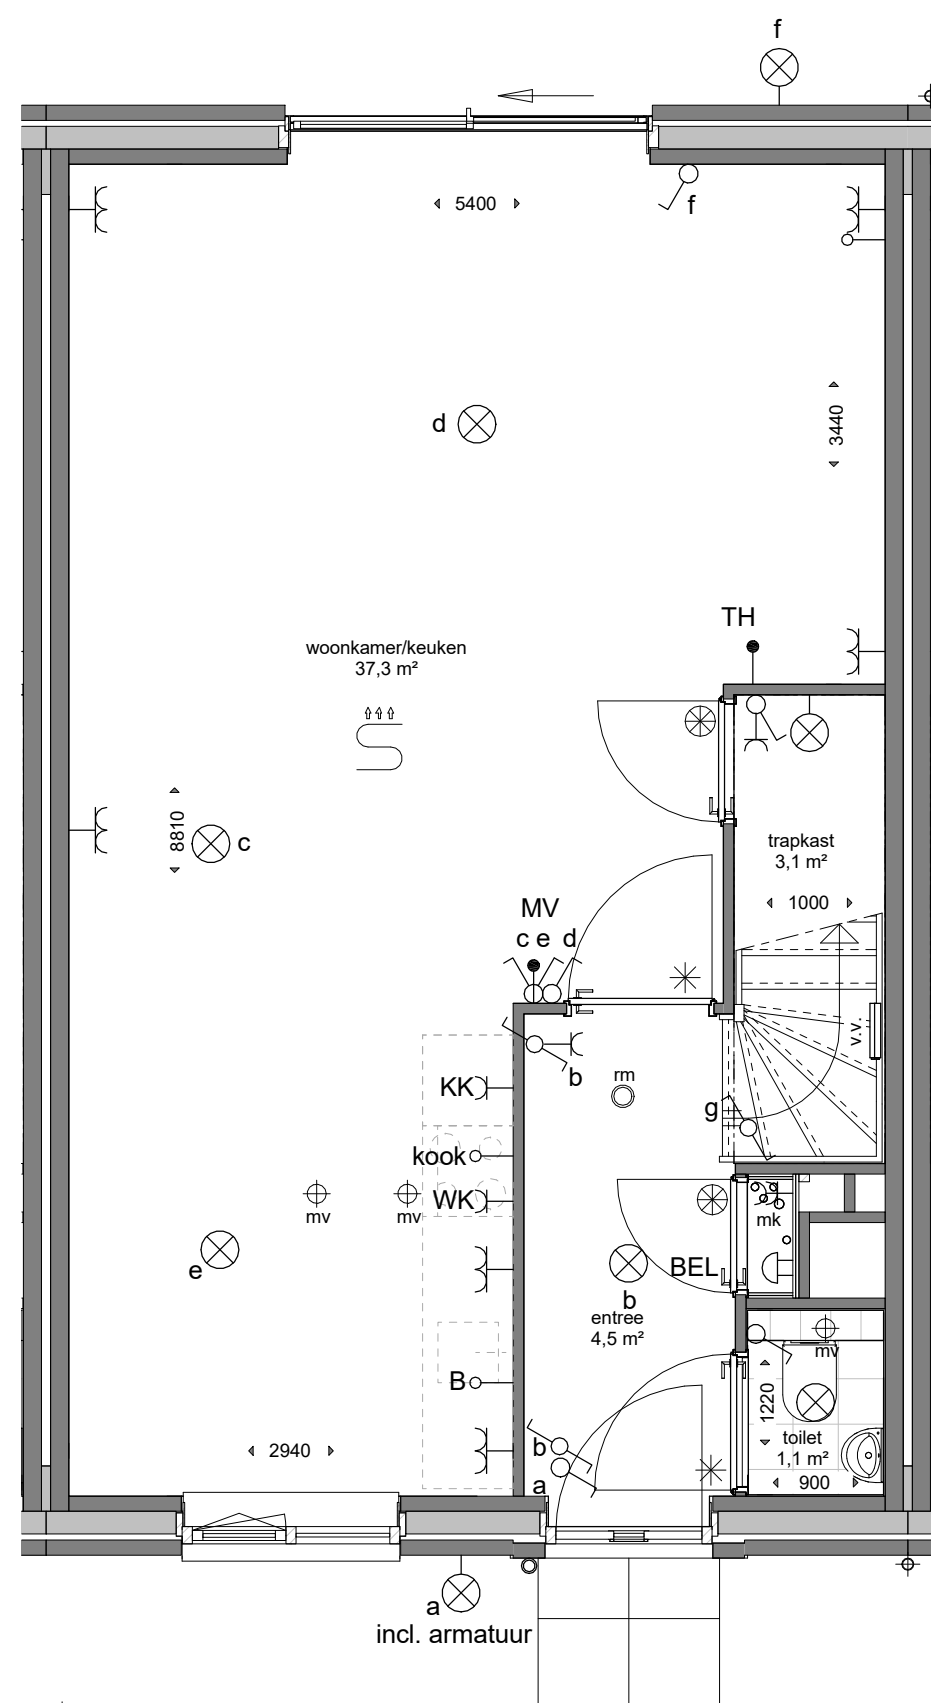


Beganegrond

1 : 50

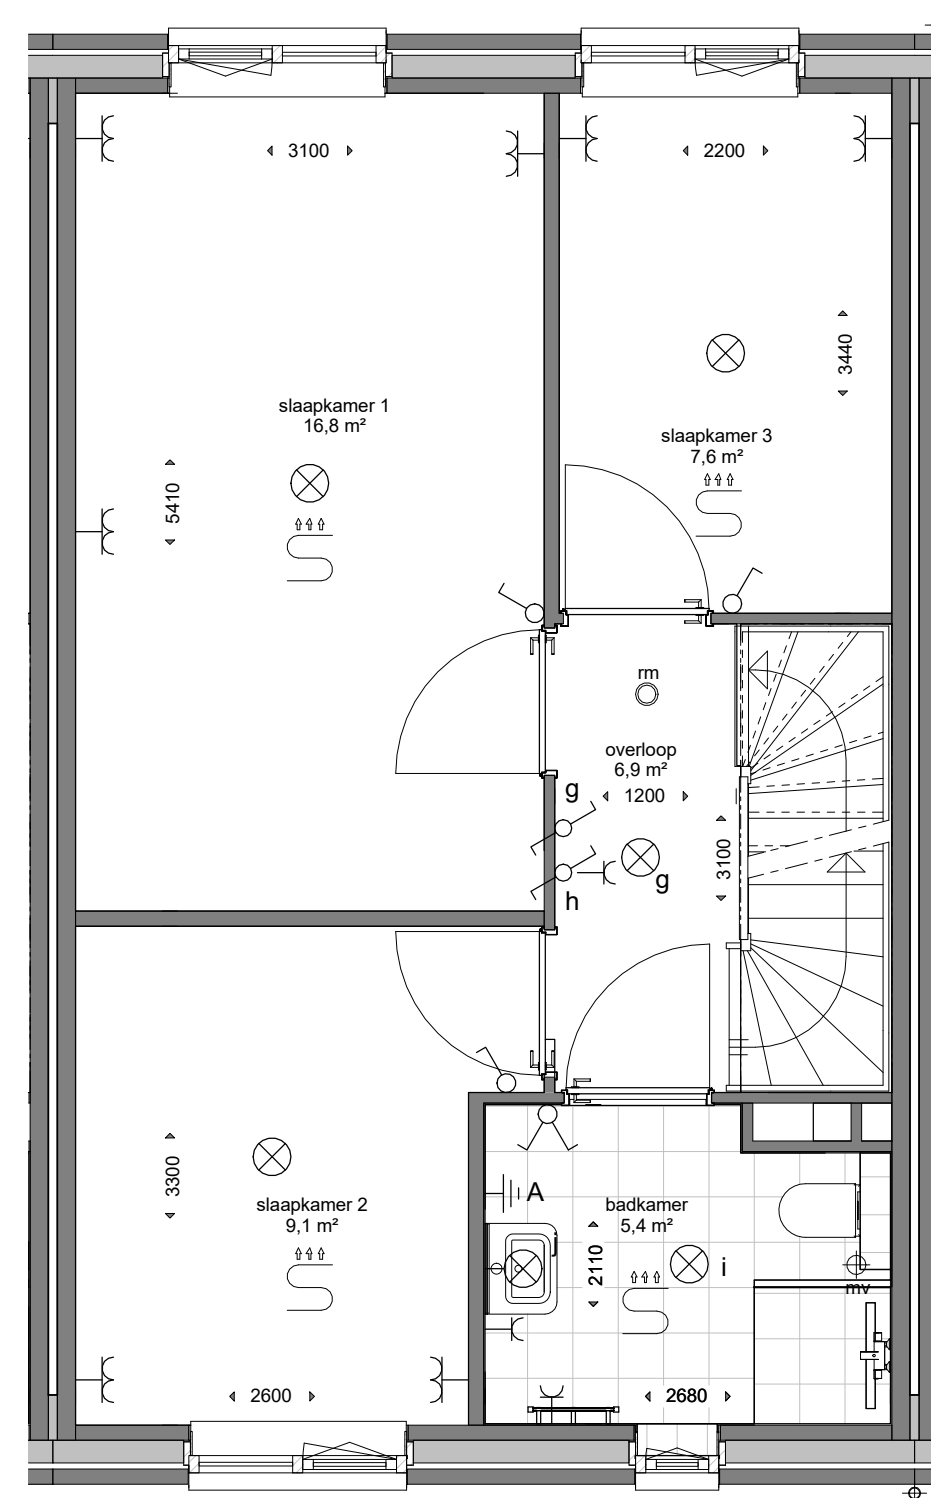

1e Verdieping

1 : 50

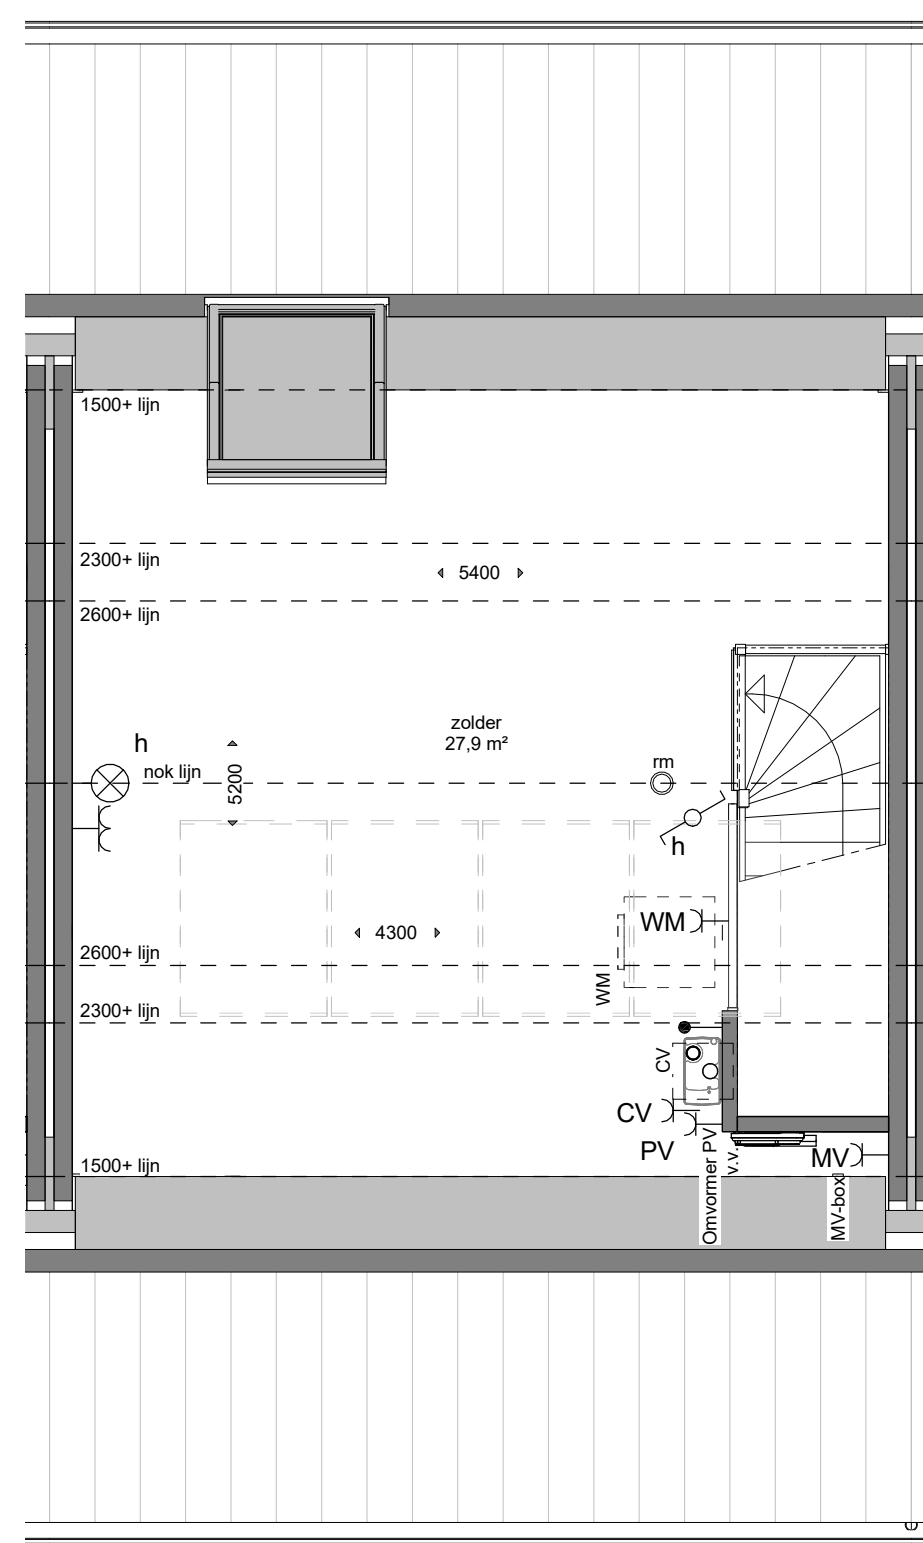

2e Verdieping

1 : 50

- (combi-)wandcontactdozen i.c.m. schakelaars (1050+P)
 - wandcontactdozen boven keukenblad (1200+P)
 - schakelaar lichtpunt toilet (±1350+P op horizontale voeg tegelwerk)
- dubbele wandcontactdoos (ca. 300+P)
- enkele wandcontactdoos (ca. 300+P)
- enkele wandcontactdoos t.b.v. CV-ketel
- enkele wandcontactdoos t.b.v. mechanische ventilatie-unit
- enkele wandcontactdoos t.b.v. wasmachine (ca. 1050+P)
- enkele wandcontactdoos t.b.v. omvormer PV panelen (ca. 1050+P)
- enkele wandcontactdoos t.b.v. wasemkap en verlichting (ca. 2250+P)
- enkele wandcontactdoos t.b.v. koelkast (ca. 70+P)
- onbedrade aansluiting t.b.v. boiler (ca. 300+P)
- onbedrade aansluiting t.b.v. gasaansluiting (ca. 800+P)
- onbedrade aansluiting t.b.v. vonkontsteking (ca. 70+P)
- bedrade aansluiting t.b.v. mechanische ventilatie (ca. 1500+P)
- bedrade aansluiting t.b.v. thermostaat (ca. 1500+P)
- onbedrade aansluiting / "loze leiding" (ca. 300+P)
- enkele wandcontactdoos t.b.v. badkamerradiator
- PV panelen zijn indicatief op de tekeningen aangegeven. Plaatsing (en aantal) op de voor- of achtergevel variërend i.v.m. ligging en uitkomst EPC-berekening.
- plafondlichtpunt excl. armatuur
- (buiten-)wandlichtpunt excl. armatuur (2100+P)
- enkele schakelaar lichtpunt (1050+P)
- dubbele schakelaar lichtpunt (1050+P)
- wisselschakelaar lichtpunt (1050+P)
- beldrukker (1200+P)
- deurbel
- centraal aardpunt
- binnendeur met bovenlicht (glas)
- binnendeur met bovenpaneel (plaatmat.)
- MV-box
- mechanische ventilatie-unit
- CV
- CV-ketel
- mv
- afzuigpunt mechanische ventilatie
- wm
- plaatsingsruimte wasmachine
- rookmelder
- v.v.
- verdelers vloerverwarming (incl. wcd.)
- vloerverwarming
- vr
- ventilatie-rooster (op glas)



projectnr. 0771

DEFINITIEF

Kavel 25 - Type B1a

gewijzigd:

a.

b.

c.

d.

e.

f.

project:

Verkooptekening

voor de bouw van 20 woningen

"Stelaertshoeve" te Tilburg

opdrachtgever:

Dura Vermeer Bouw Zuid BV

Pettelaarspark 1

5216 PC 's Hertogenbosch

T:073-5288911

getekend:

FV / H/W

datum:

02-06-2017

proj. leider:

Dhr. F. Verhoeven

dossier nr.:

As

schaal:

indicated

formaat:

A1+1

copyright

VAN EMMERIK & VANDER WEIDE B.V.

bouw- en adviesbureau

E17005

VK.25